




Заказчик

Подрядчик




СК Петров Строит

г. Санкт-Петербург
2022

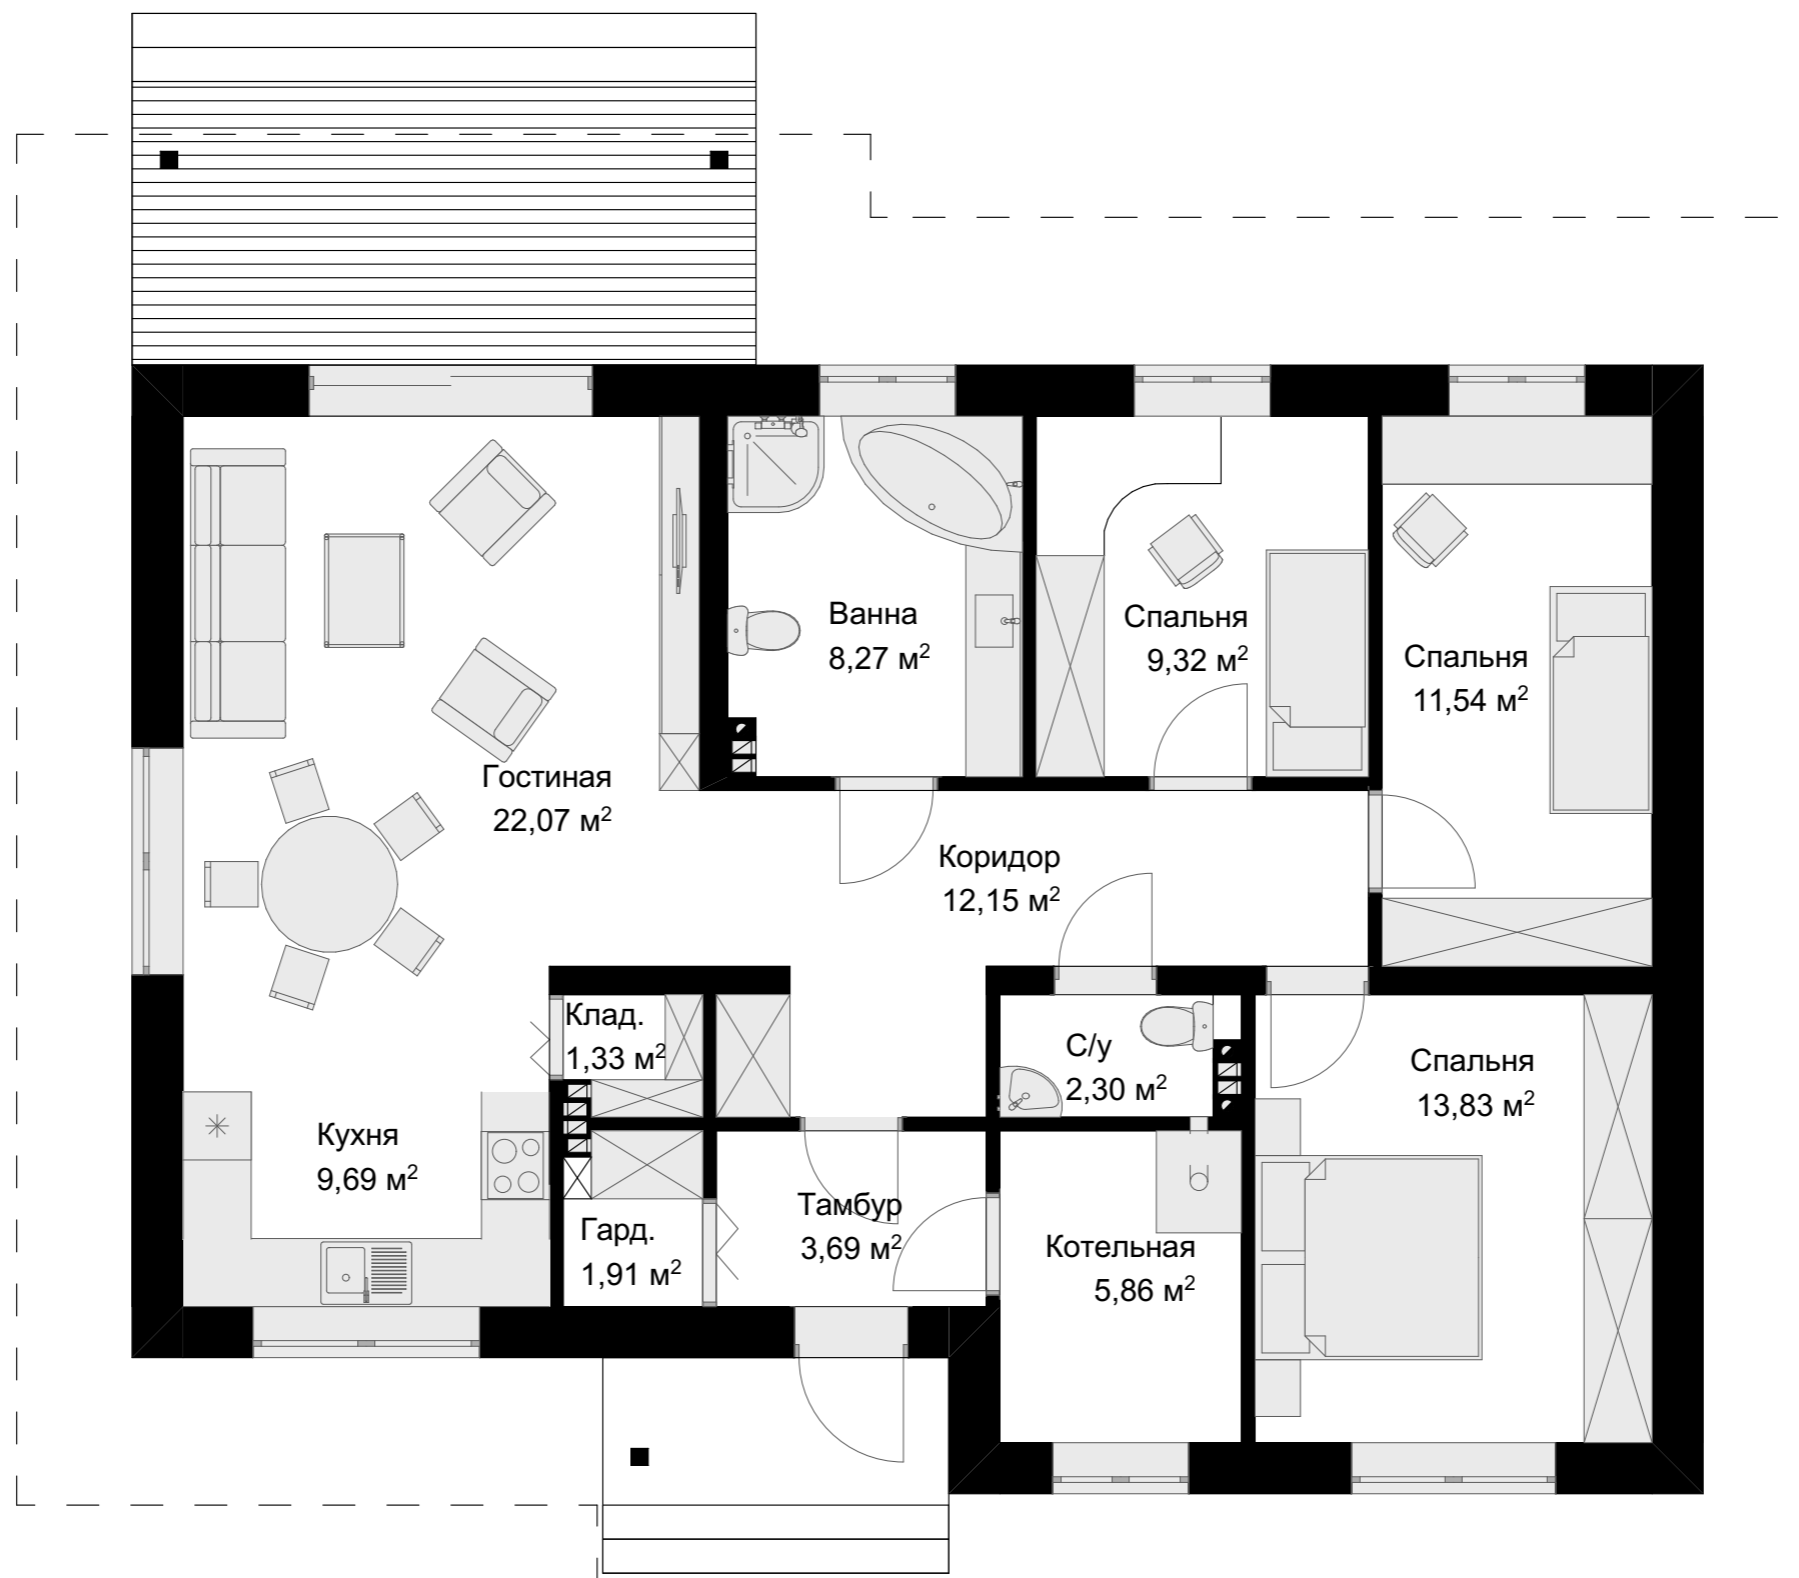

Изм.	Колуч.	Лист	№Док.	Подп.	Дата	Стадия	Лист	Листов
Проектир.			Мясникова В.А.	<i>В.А.</i>		АР	2	5
ГАП			Свинцов И.Е.	<i>И.Е.</i>				
План 1 этажа						 СК Петров Стрит		

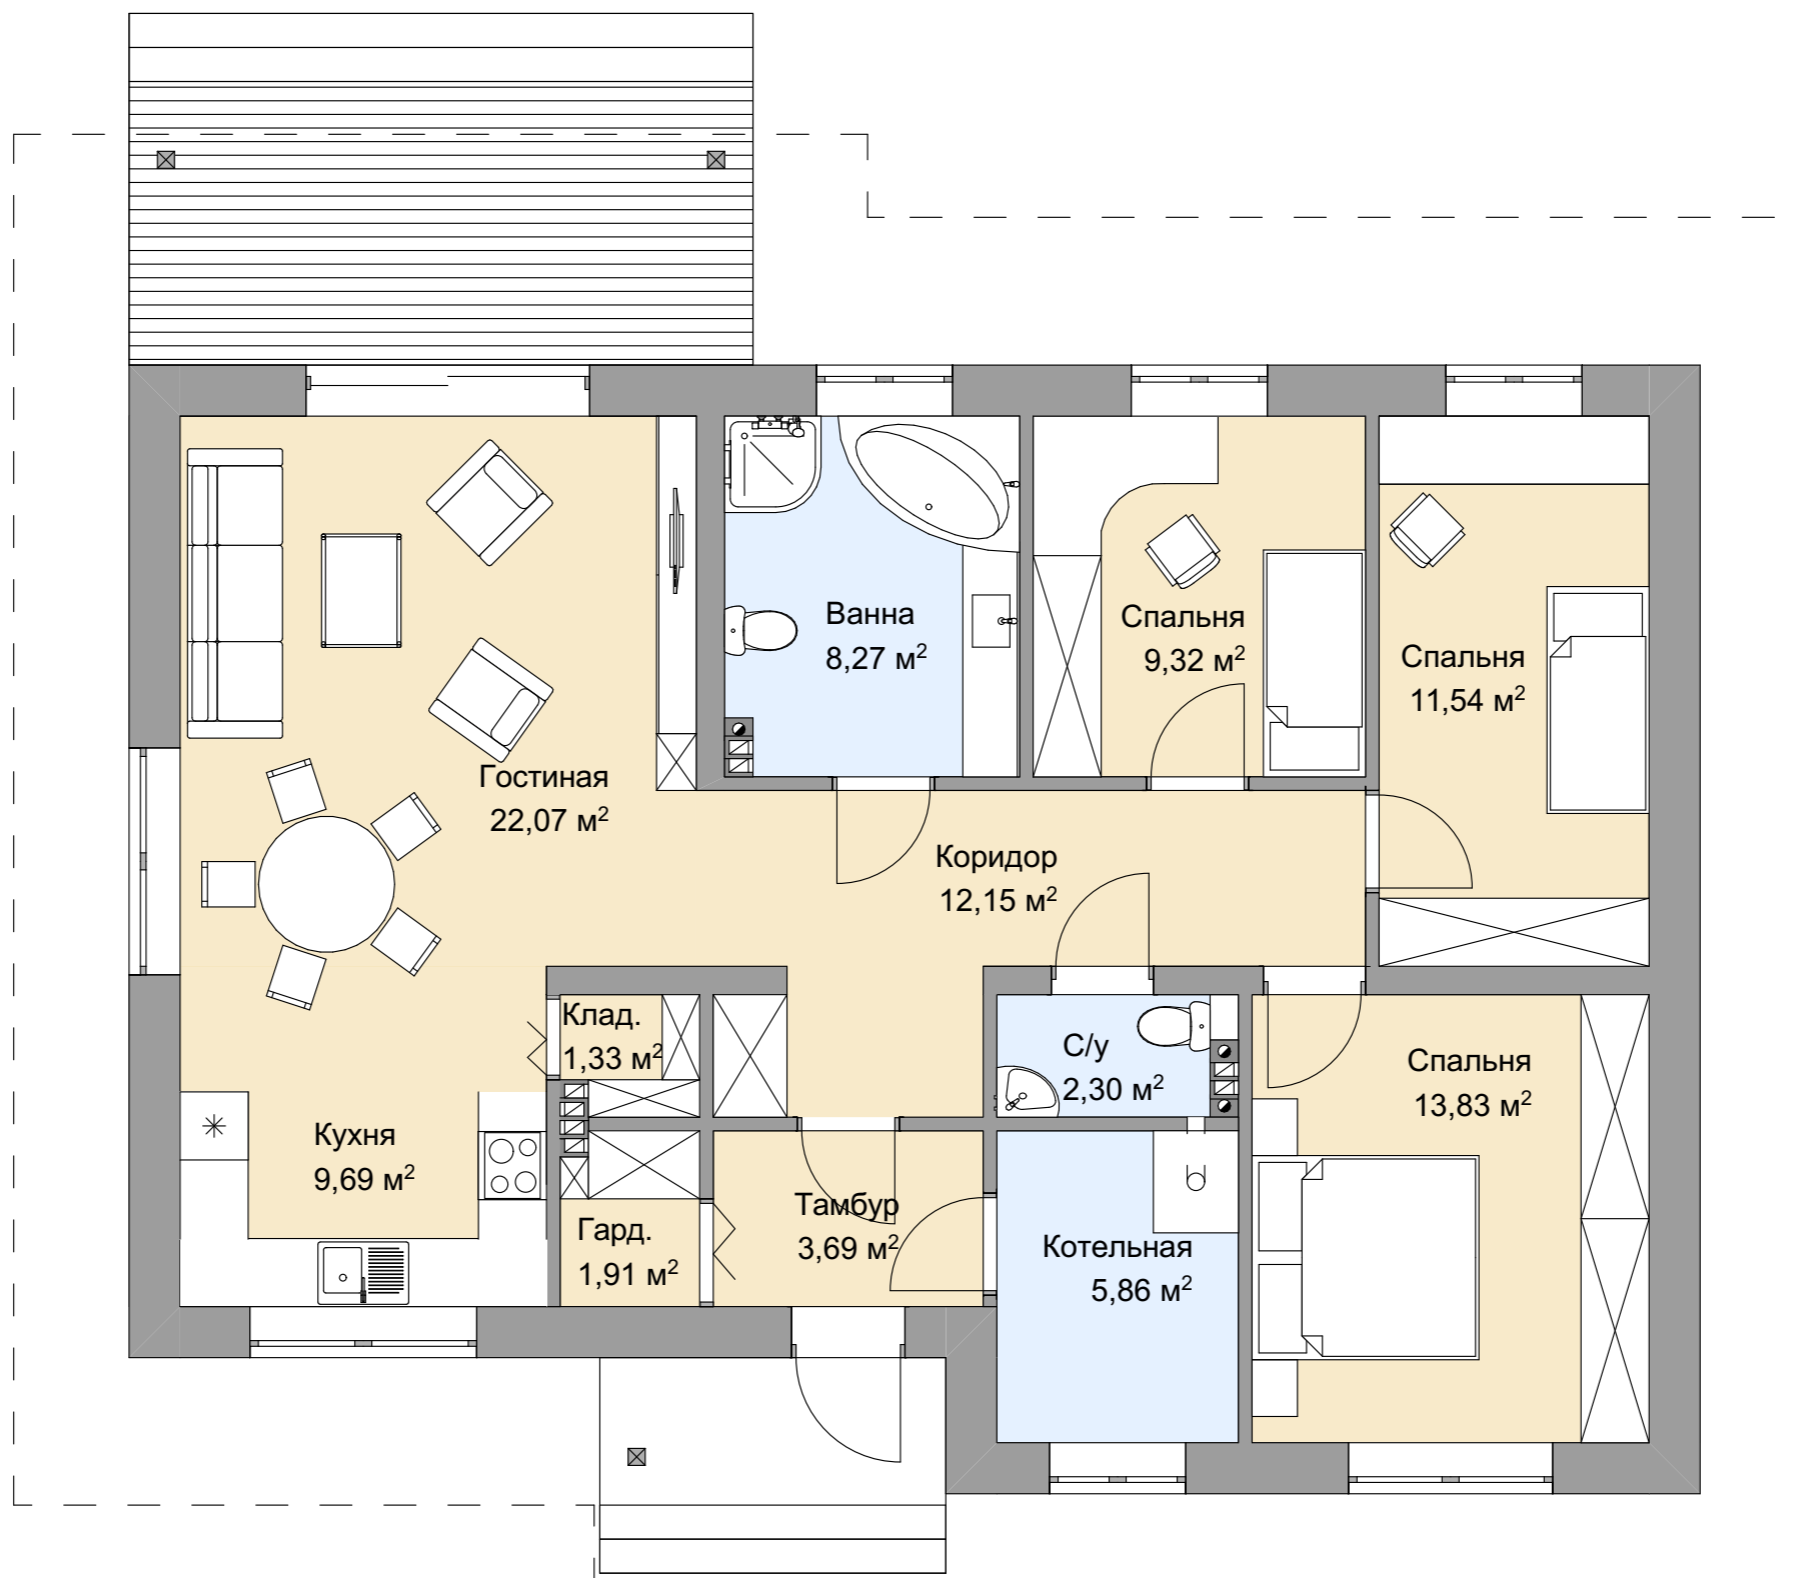


Экспликация 1-й этаж		
№	Название	Площадь
1	Тамбур	3,69
2	Гард.	1,91
3	Коридор	12,15
4	Клад.	1,33
5	С/у	2,30
6	Котельная	5,86
7	Ванна	8,27
8	Спальня	9,32
9	Спальня	11,54
10	Спальня	13,83
11	Кухня	9,69
12	Гостиная	22,07
		101,96 м²


Изм.	Колуч.	Лист	№Док.	Подп.	Дата	Этадия	Лист	Листов
Проектир.	Мясникова В.А.			<i>[Signature]</i>				
ГАП	Свинцов И.Е.			<i>[Signature]</i>		СК Петров Строит		

Эскизный план 1 этажа



СК Петров Строит

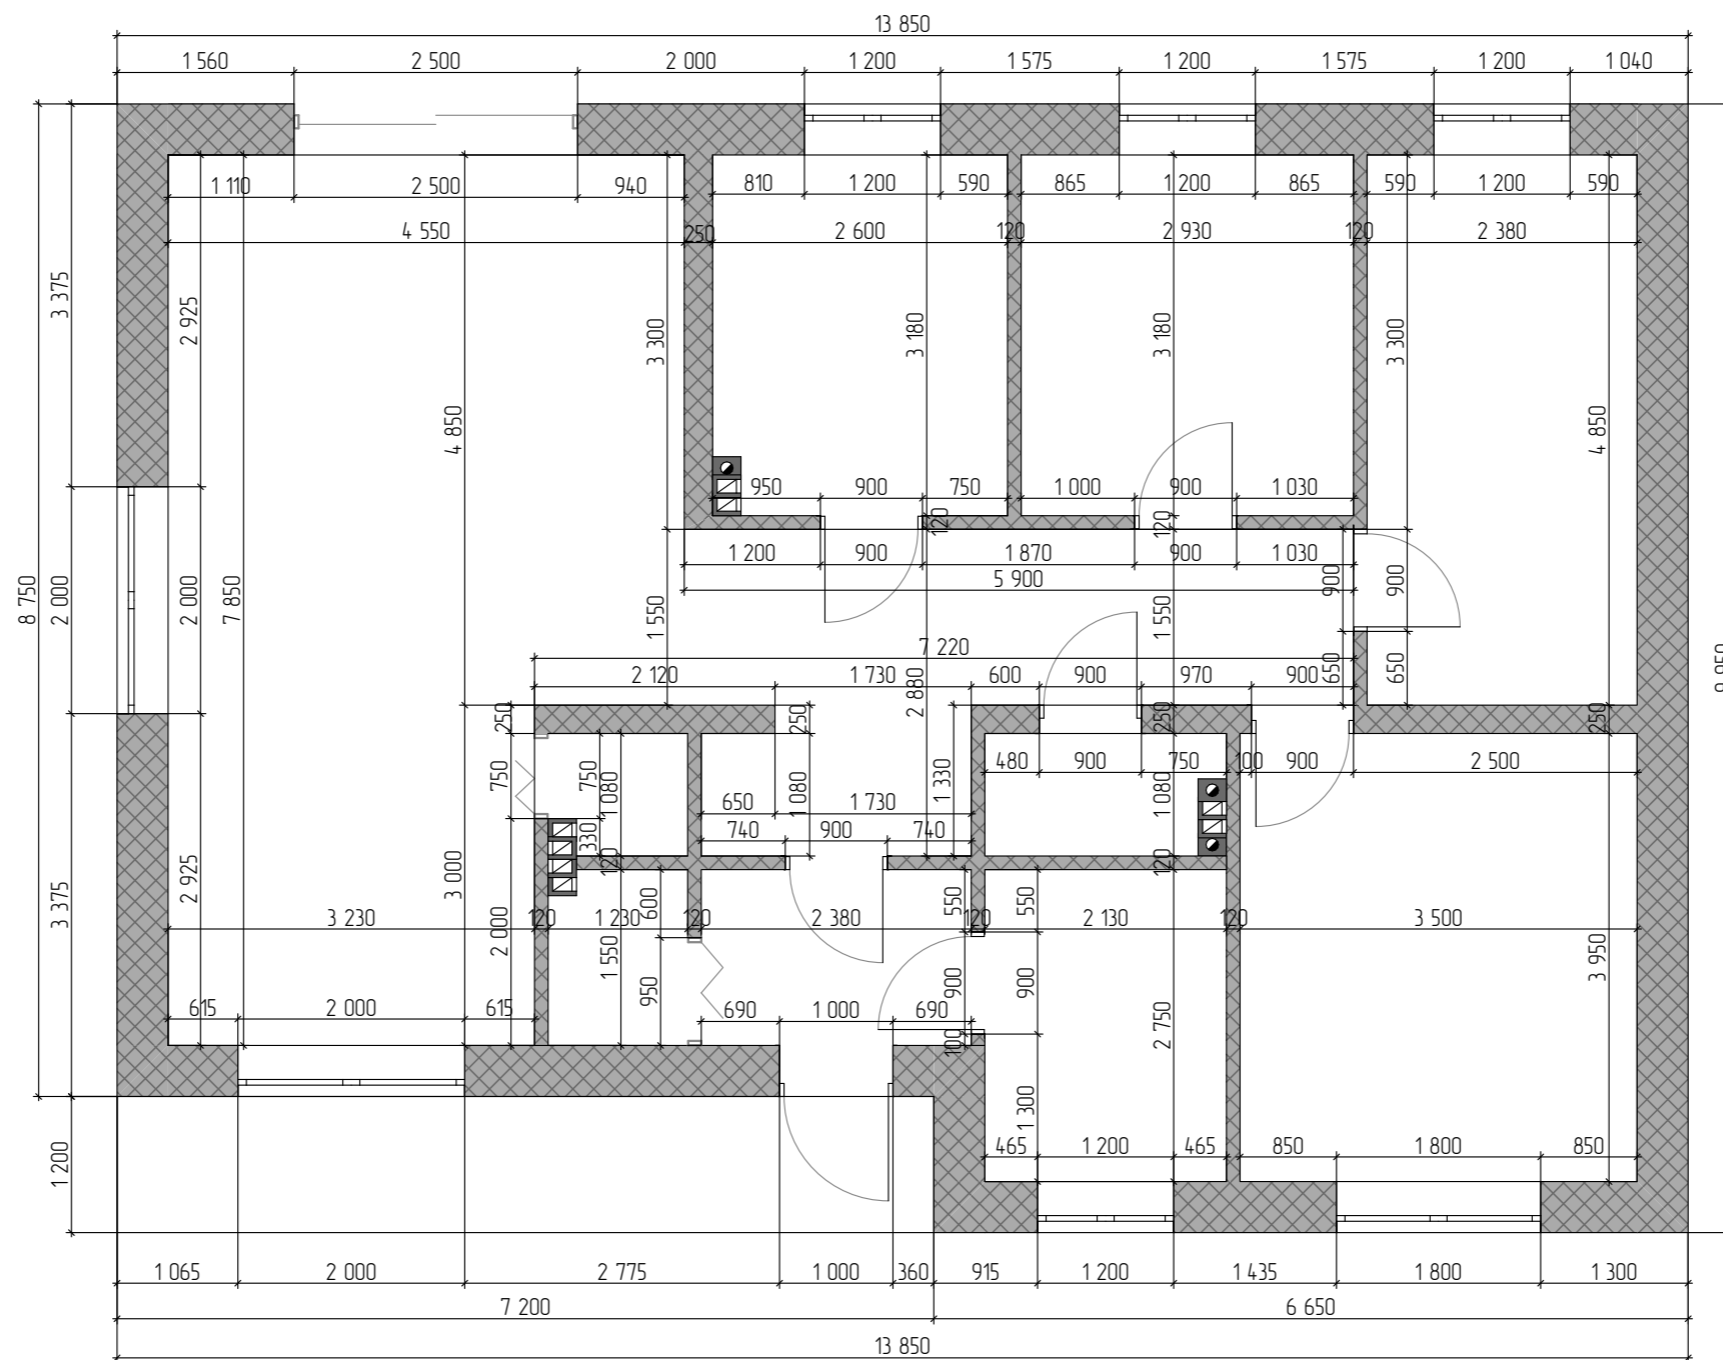

Изм.	Колуч.	Лист	№Док.	Подп.	Дата			
Проектир.		Мясникова В.А.		<i>В.А. Мясникова</i>		Стадия	Лист	Листов
ГАП		Свинцов И.Е.		<i>И.Е. Свинцов</i>		АР	4	5
						Размерный план 1 этажа		
						 СК Петров Стрит		



Изм.	Колуч.	Лист	№Док	Подп.	Дата	Стадия	Лист	Листов
Проектир.		Мясникова В.А.		<i>В.А. Мясникова</i>		АР	5	5
ГАП		Свинцов И.Е.		<i>И.Е. Свинцов</i>				
						Перспективные изображения		 СК Петров Строит