




Заказчик

Подрядчик




СК Петров Строит

г. Санкт-Петербург
2022

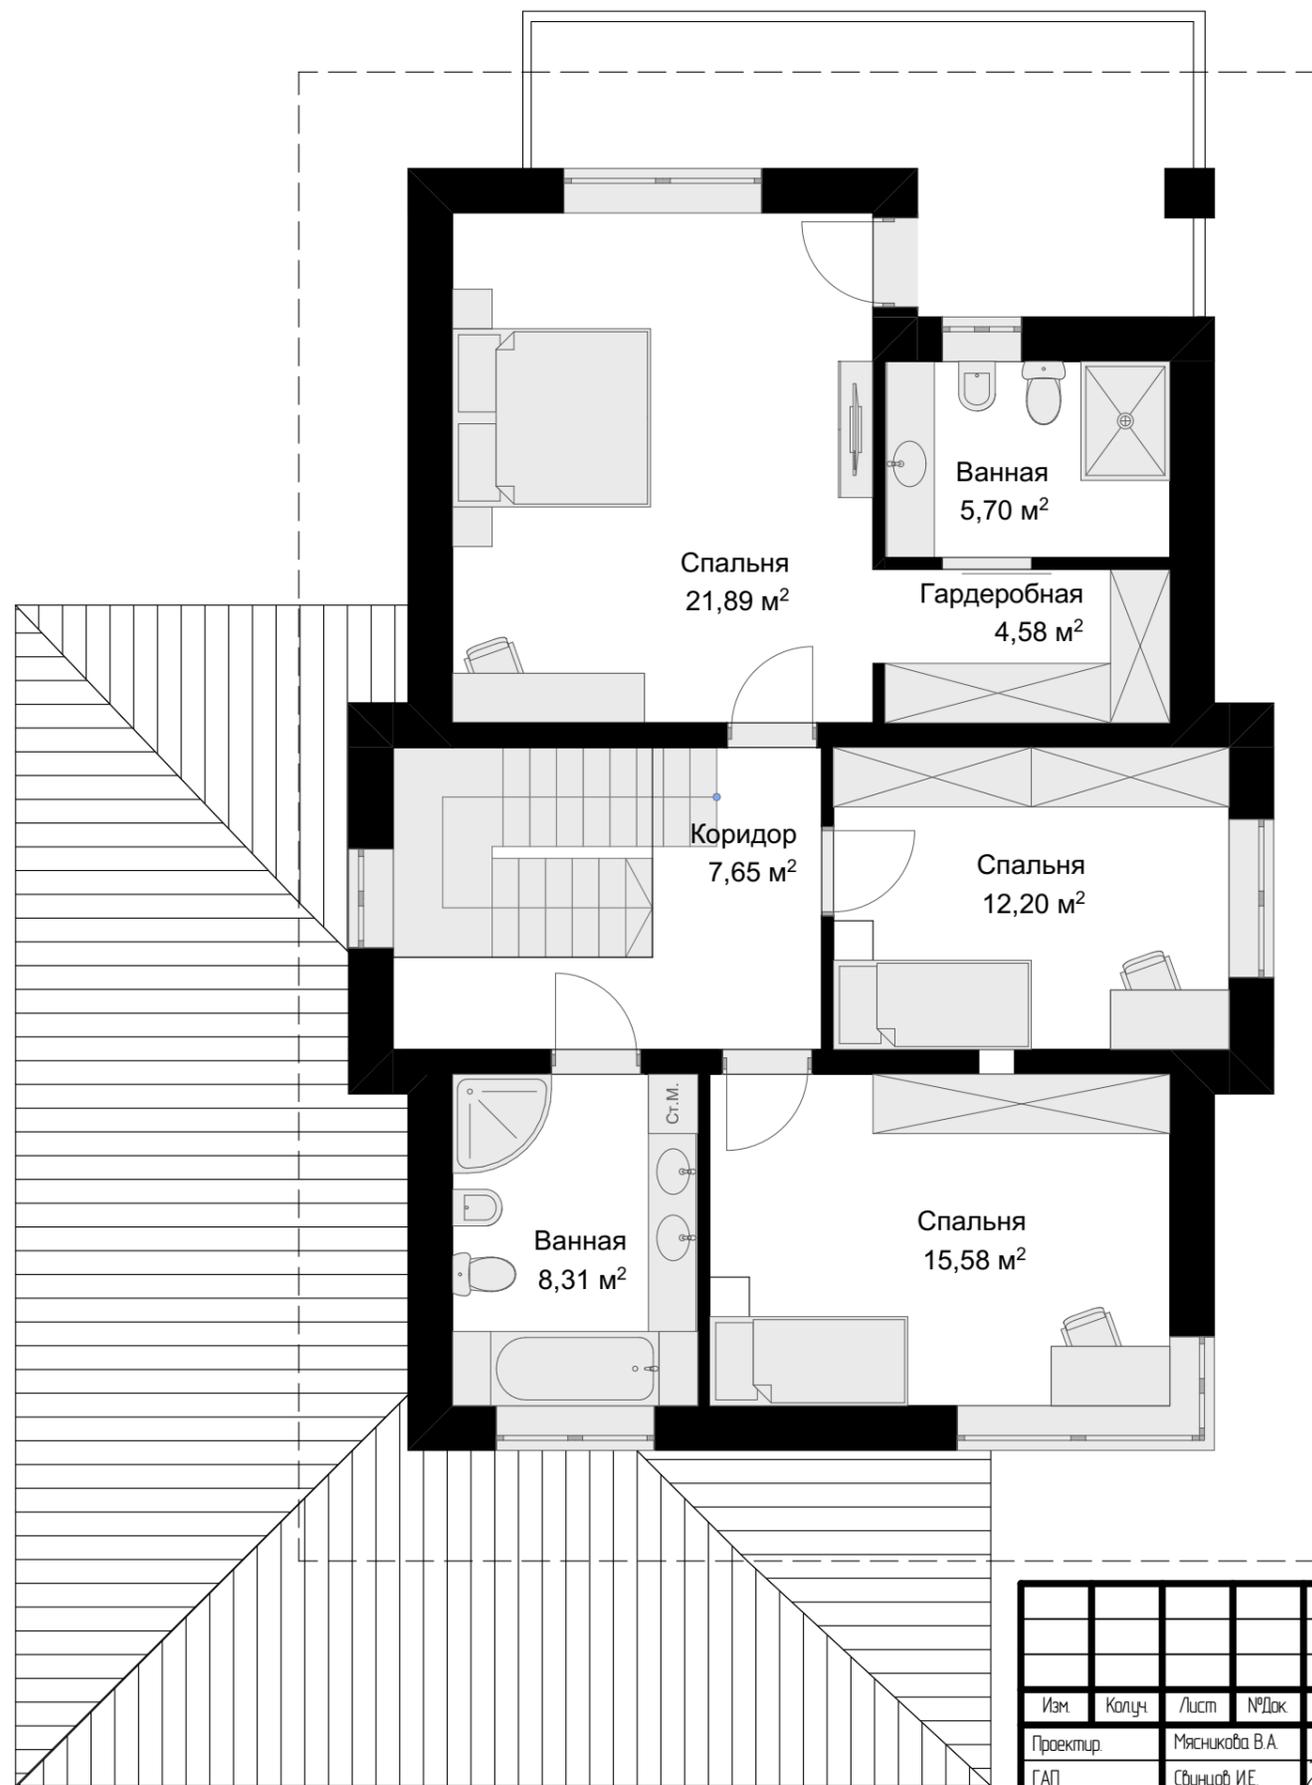


| Изм. | Колуч. | Лист | №Док. | Подп. | Дата | Стадия | Лист | Листов |
|--------------|--------|------|----------------|--------------------|------|---|------|--------|
| Проектир. | | | Мясникова В.А. | <i>[Signature]</i> | | АР | 3 | 8 |
| ГАП | | | Свинцов И.Е. | <i>[Signature]</i> | | | | |
| План 2 этажа | | | | | |  СК Петров Стрит | | |

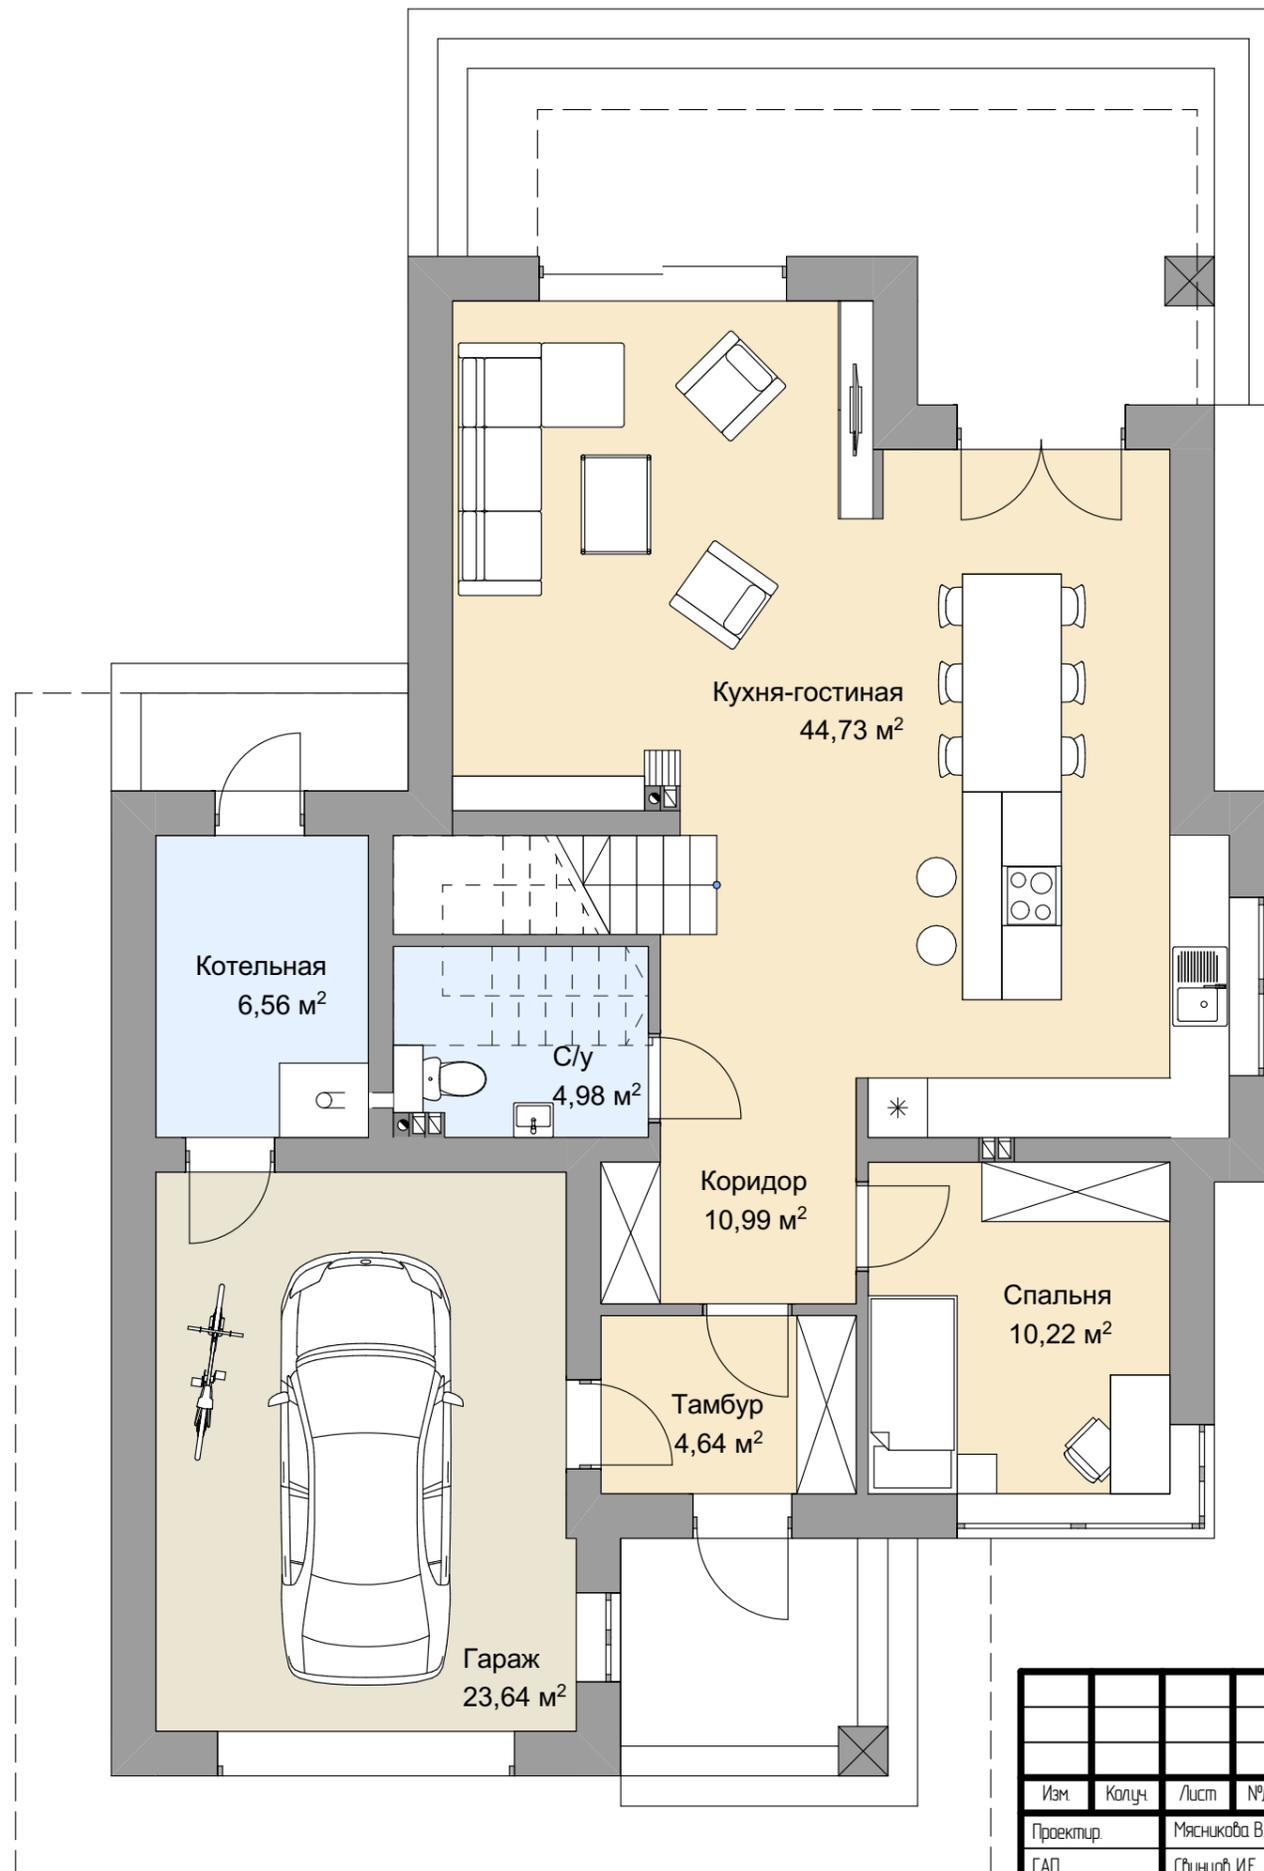

| Экспликация 1-й этаж | | |
|----------------------|----------------|-----------|
| № | Название | Площадь |
| 1 | Тамбур | 4,64 |
| 2 | Коридор | 10,99 |
| 3 | Гараж | 23,64 |
| 4 | Котельная | 6,56 |
| 5 | С/у | 4,98 |
| 6 | Спальня | 10,22 |
| 7 | Кухня-гостиная | 44,73 |
| | | 105,76 м² |

| Изм. | Колуч. | Лист | №Док | Подп. | Дата | Стадия | Лист | Листов |
|-----------------------|--------|------|----------------|-----------------------|------|--------|--|--------|
| Проектир. | | | Мясникова В.А. | <i>В.А. Мясникова</i> | | АР | 4 | 8 |
| ГАП | | | Свинцов И.Е. | <i>И.Е. Свинцов</i> | | | | |
| Эскизный план 1 этажа | | | | | | |  СК Петров Строит | |

| Экспликация 2-й этаж | | |
|----------------------|-------------|----------|
| № | Название | Площадь |
| 1 | Коридор | 7,65 |
| 2 | Ванная | 8,31 |
| 3 | Спальня | 15,58 |
| 4 | Спальня | 12,20 |
| 5 | Спальня | 21,89 |
| 6 | Гардеробная | 4,58 |
| 7 | Ванная | 5,70 |
| | | 75,91 м² |

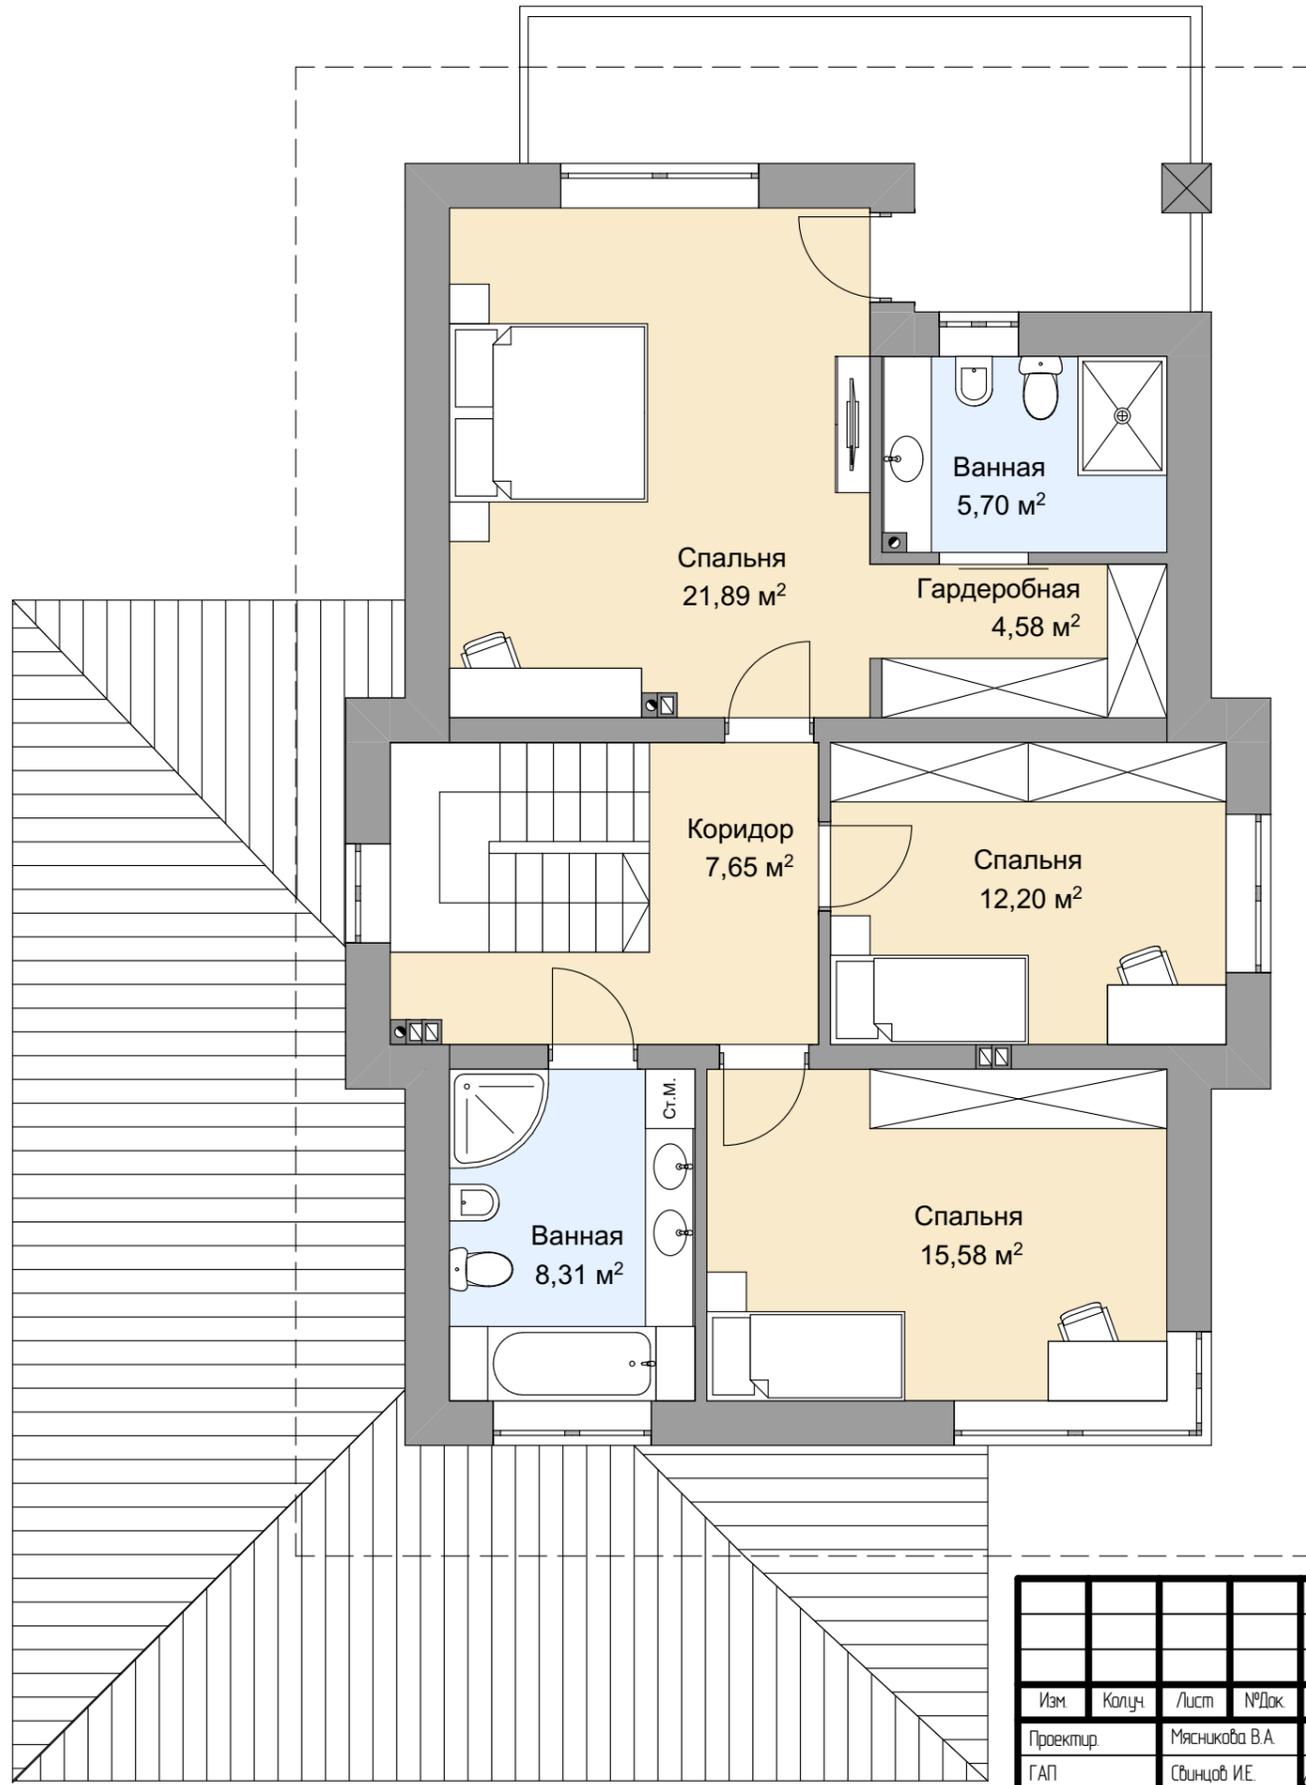


| Изм. | Колуч. | Лист | №Док. | Подп. | Дата |
|-----------|--------|------|----------------|-------------|------|
| Проектир. | | | Мясникова В.А. | <i>В.А.</i> | |
| ГАП | | | Свинцов И.Е. | <i>И.Е.</i> | |

| Этадия | Лист | Листов |
|--------|------|--------|
| | | |

Эскизный план 2 этажа

 СК Петров Строит

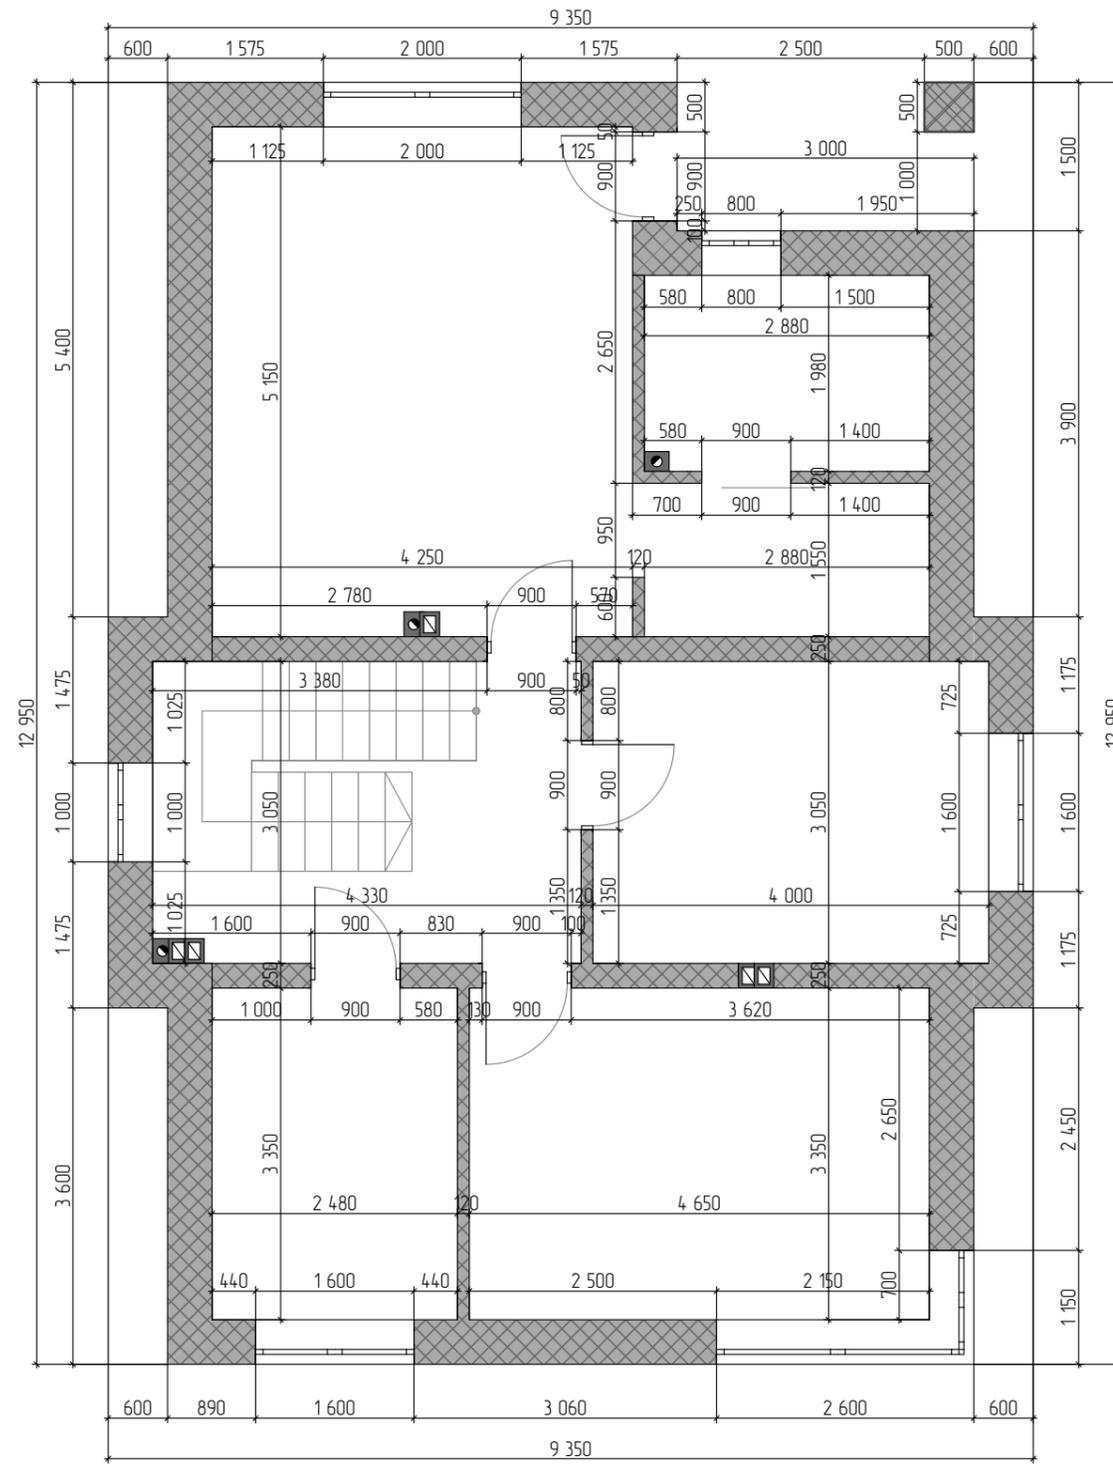

| Изм. | Колуч. | Лист | №Док. | Подп. | Дата | Стадия | Лист | Листов |
|------------------------|--------|----------------|-------|-------------|------|---|------|--------|
| Проектир. | | Мясникова В.А. | | <i>В.А.</i> | | АР | 7 | 8 |
| ГАП | | Свинцов И.Е. | | <i>И.Е.</i> | | | | |
| | | | | | | | | |
| | | | | | | | | |
| Размерный план 2 этажа | | | | | |  СК Петров Стрит | | |



| Изм. | Колуч. | Лист | №Док. | Подп. | Дата | Стадия | Лист | Листов |
|---------------------------|--------|----------------|-------|-----------------------|------|--|------|--------|
| Проектир. | | Мясникова В.А. | | <i>В.А. Мясникова</i> | | АР | 8 | 8 |
| ГАП | | Свинцов И.Е. | | <i>И.Е. Свинцов</i> | | | | |
| Перспективные изображения | | | | | |  СК Петров Строит | | |