



Заказчик

Подрядчик




СК Петров Строит


г. Санкт-Петербург
2022

Экспликация 1-й этаж

№	Название	Площадь
1	Тамбур	3,86
2	Котельная	6,46
3	Коридор	6,12
3	С/у	2,28
4	Холл	6,08
5	Кухня	12,07
6	Гостиная	32,43
7	С/у	6,68
8	Спальня	11,83
9	Спальня	11,83
10	Спальня	16,14
11	Гардеробная	4,51
		120,29 м²

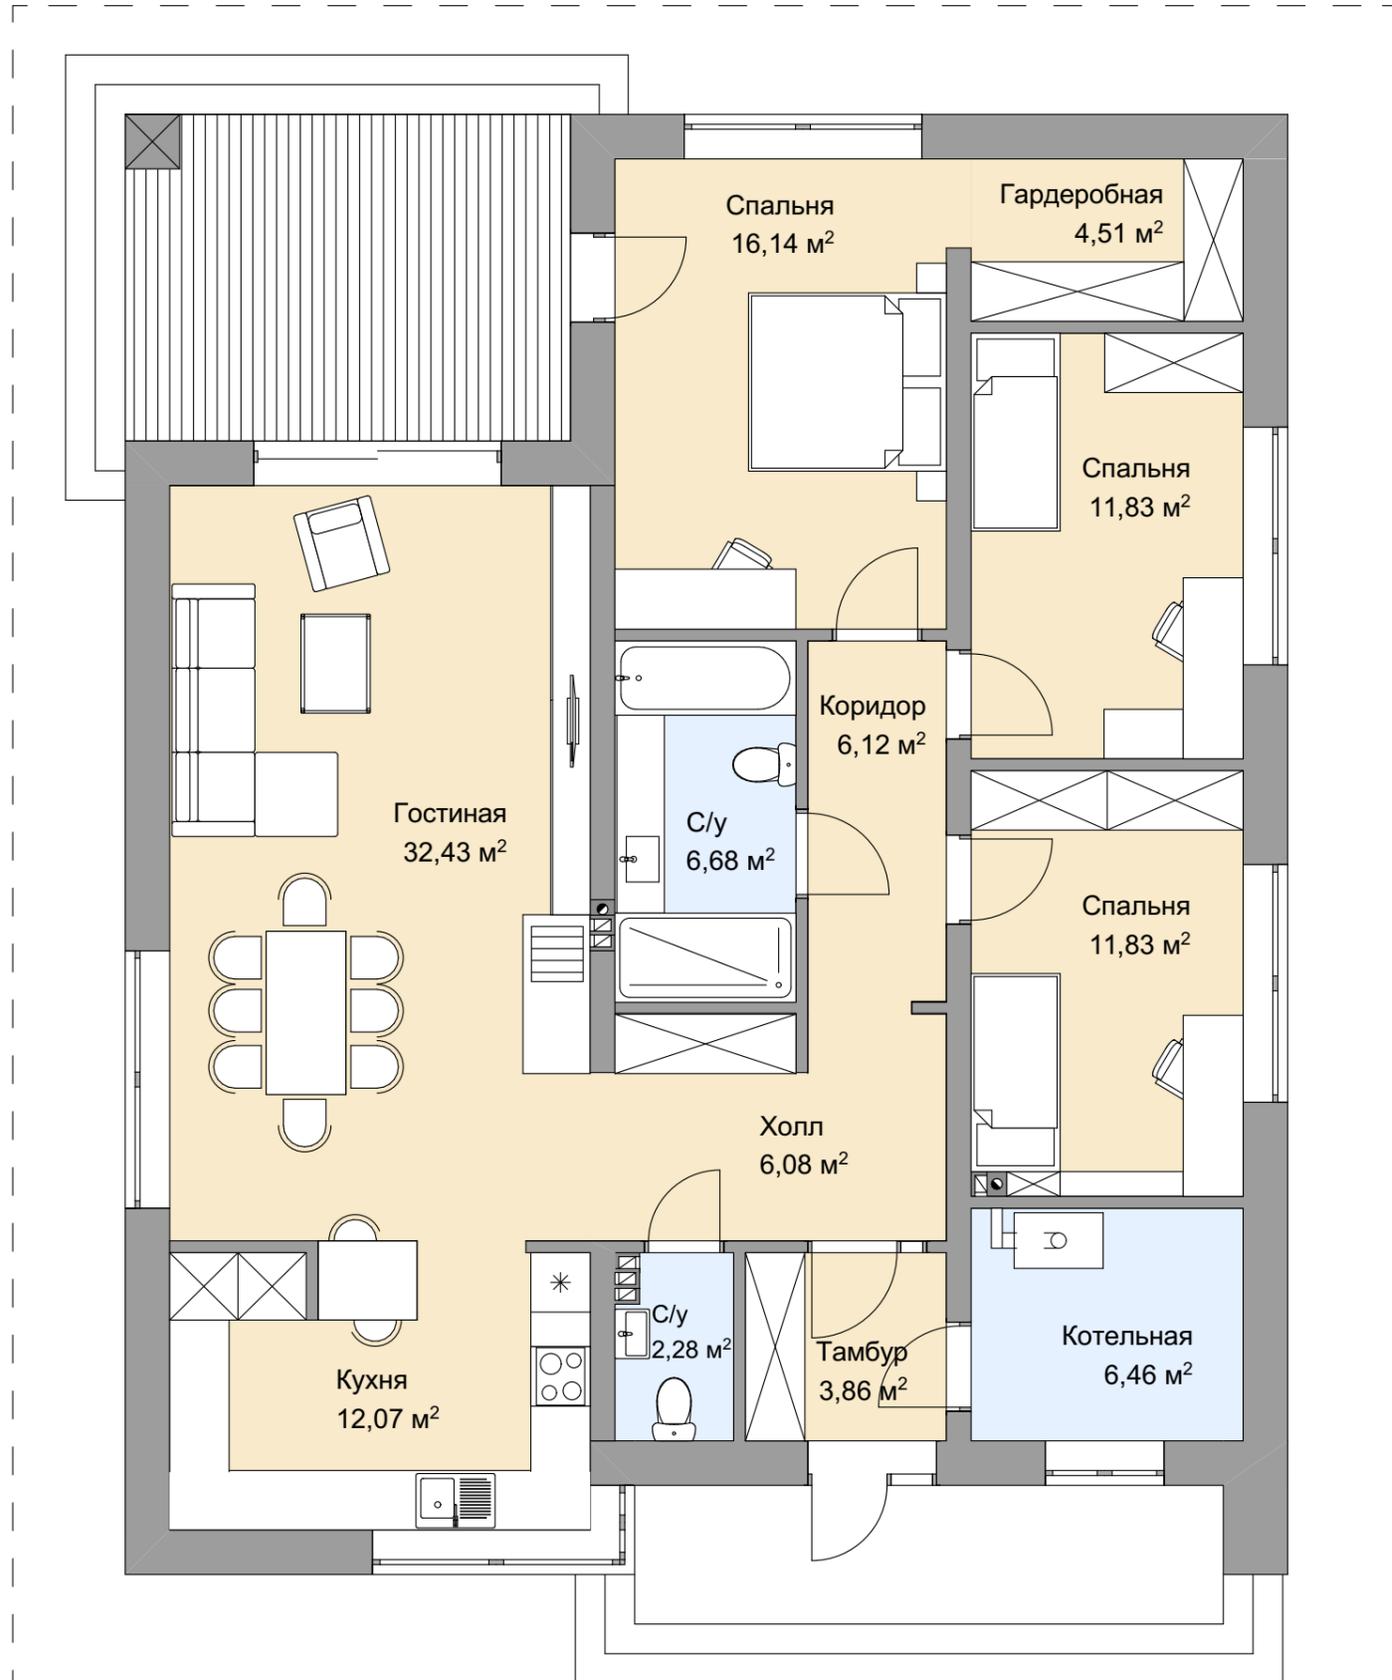

Изм.	Колуч.	Лист	№Док.	Подп.	Дата	Стадия	Лист	Листов
Проектир.			Мясникова В.А.	<i>В.А.</i>		АР	3	5
ГАП			Свинцов И.Е.	<i>И.Е.</i>				
Эскизный план 1 этажа							 СК Петров Строит	

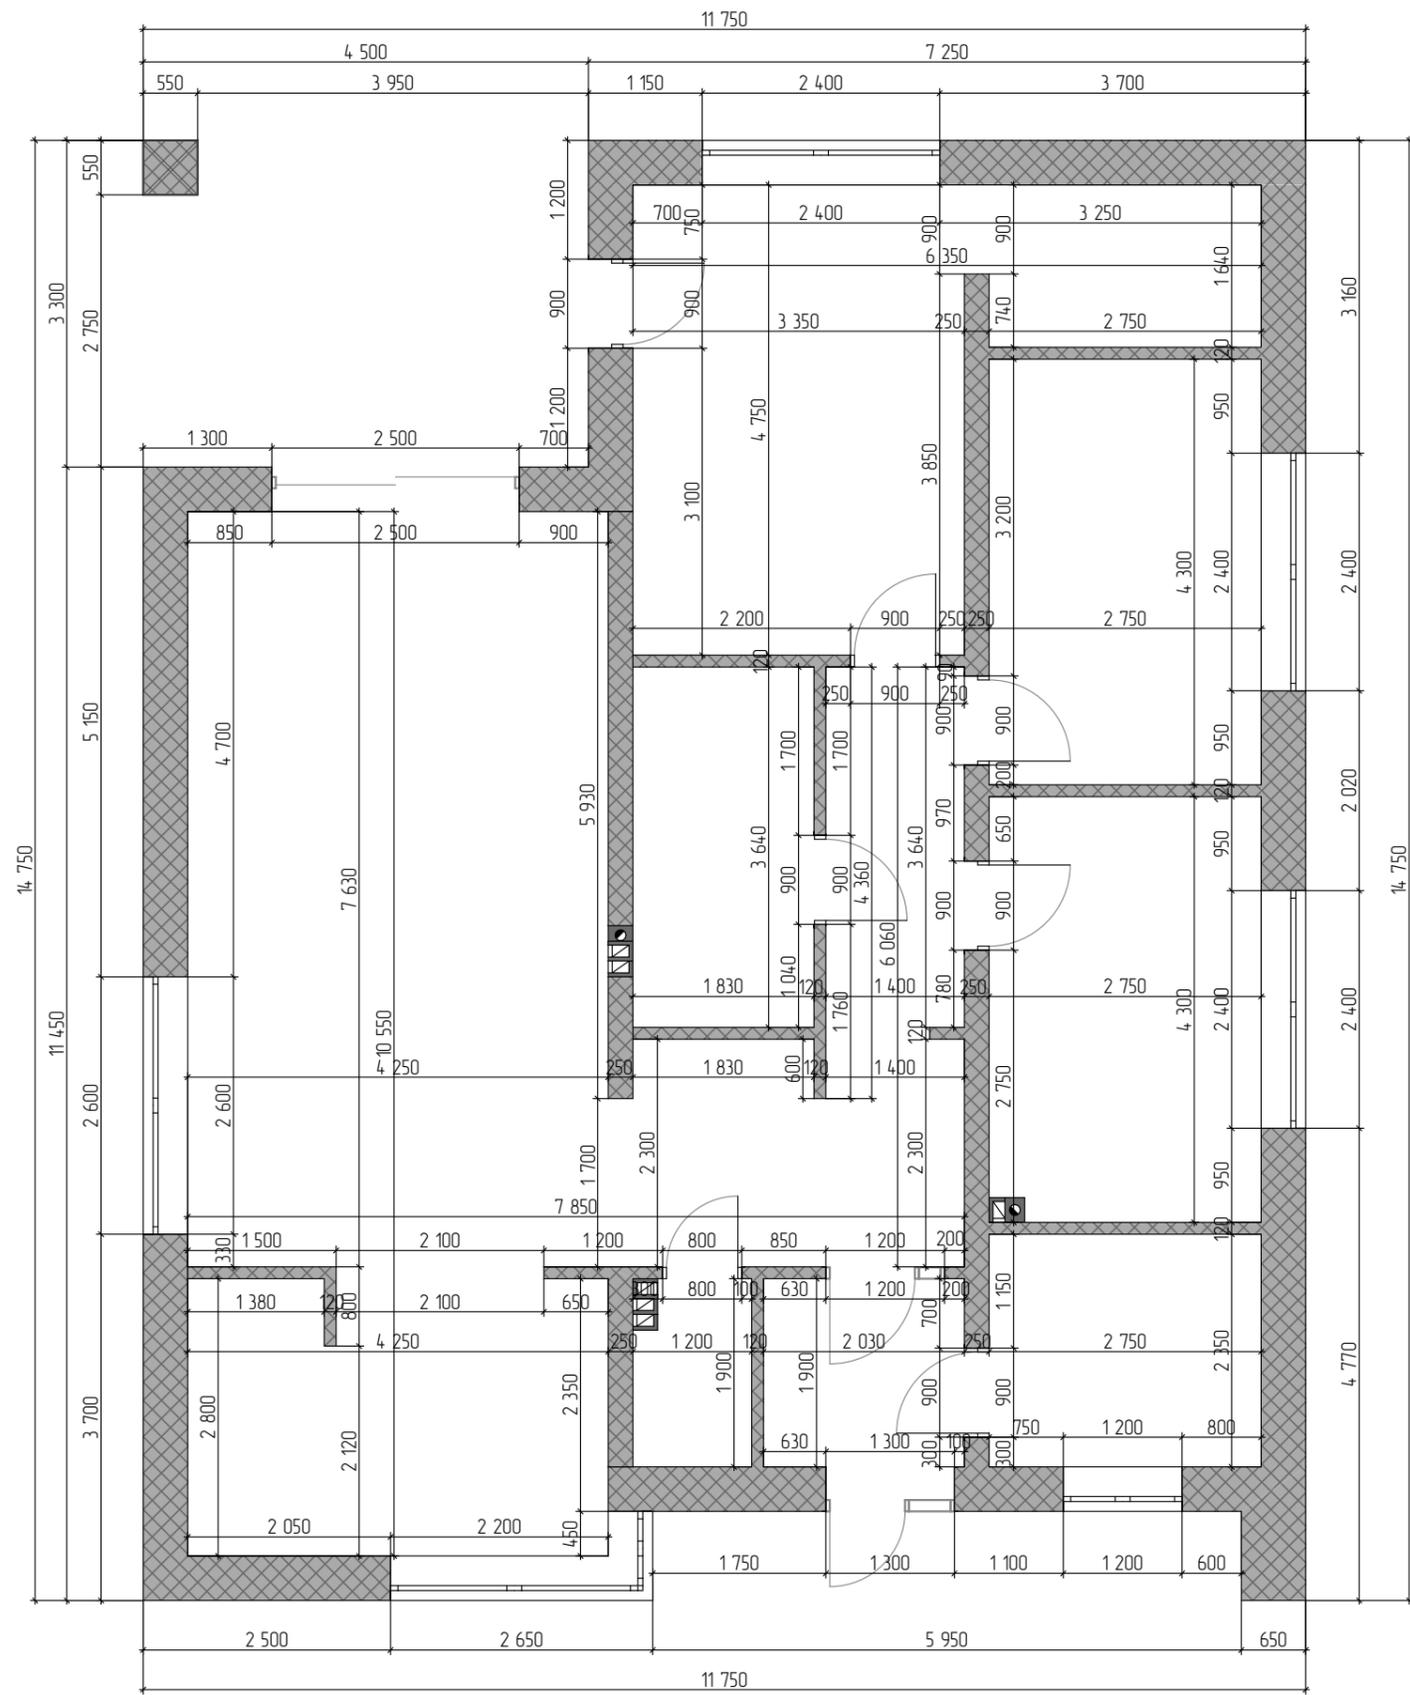

Изм.	Колуч.	Лист	№Док.	Подп.	Дата	Стадия	Лист	Листов
Проектир.		Мясникова В.А.		<i>В.А.</i>		АР	4	5
ГАП		Свинцов И.Е.		<i>И.Е.</i>				
Размерный план 1 этажа						 СК Петров Струит		



Изм.	Колуч.	Лист	№Док.	Подп.	Дата	Стадия	Лист	Листов
Проектир.		Мясникова В.А.		<i>В.А. Мясникова</i>		АР	5	5
ГАП		Свинцов И.Е.		<i>И.Е. Свинцов</i>				
						Перспективные изображения		 СК Петров Строит