




Заказчик

Подрядчик



СК Петров Строит


г. Санкт-Петербург
2022

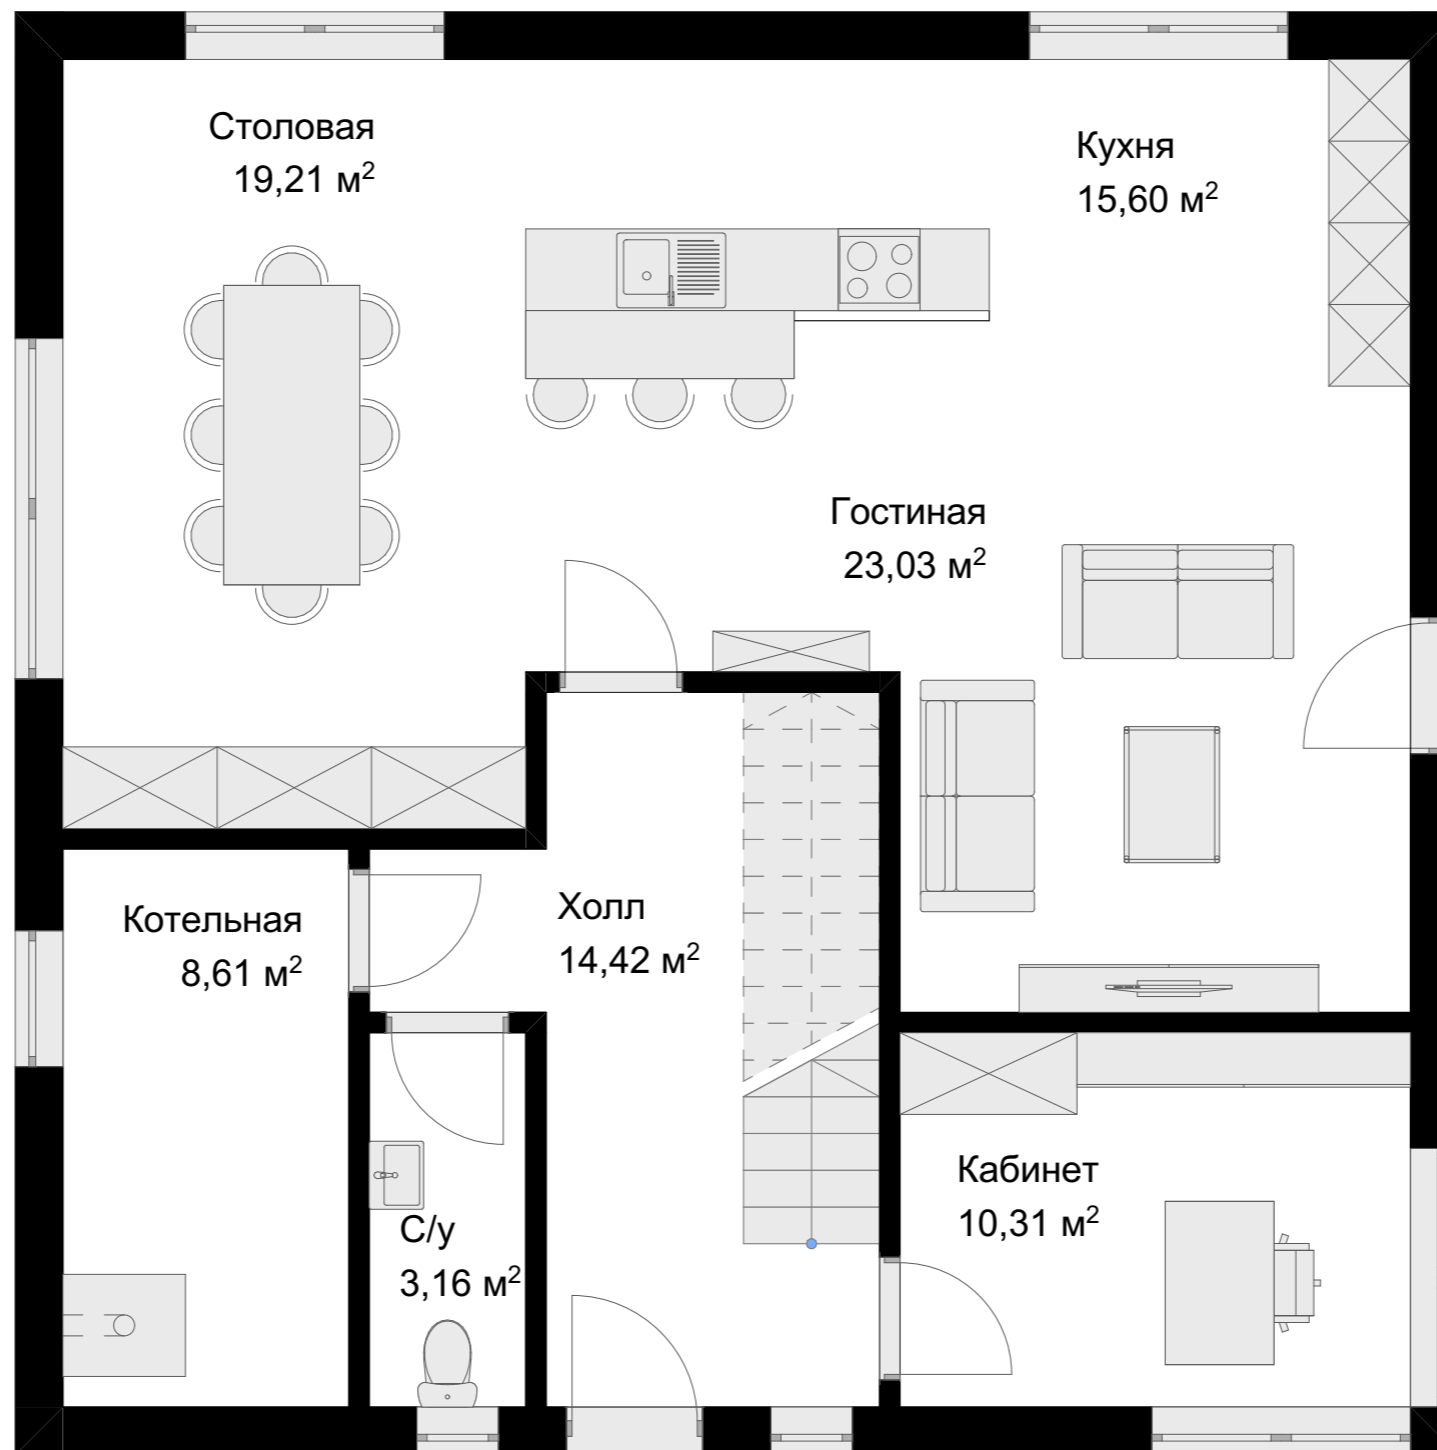

Изм.	Колуч.	Лист	№Док.	Подп.	Дата	Стадия	Лист	Листов
Проектир.			Мясникова В.А.	<i>М.А. Мясникова</i>		АР	2	8
ГАП			Свинцов И.Е.	<i>И.Е. Свинцов</i>				
План 1 этажа						 СК Петров Стрит		




Изм.	Колуч.	Лист	№Док.	Подп.	Дата	Стадия	Лист	Листов
Проектир.			Мясникова В.А.	<i>[Signature]</i>		АР	3	8
ГАП			Свинцов И.Е.	<i>[Signature]</i>				
План 2 этажа						 СК Петров Строит		

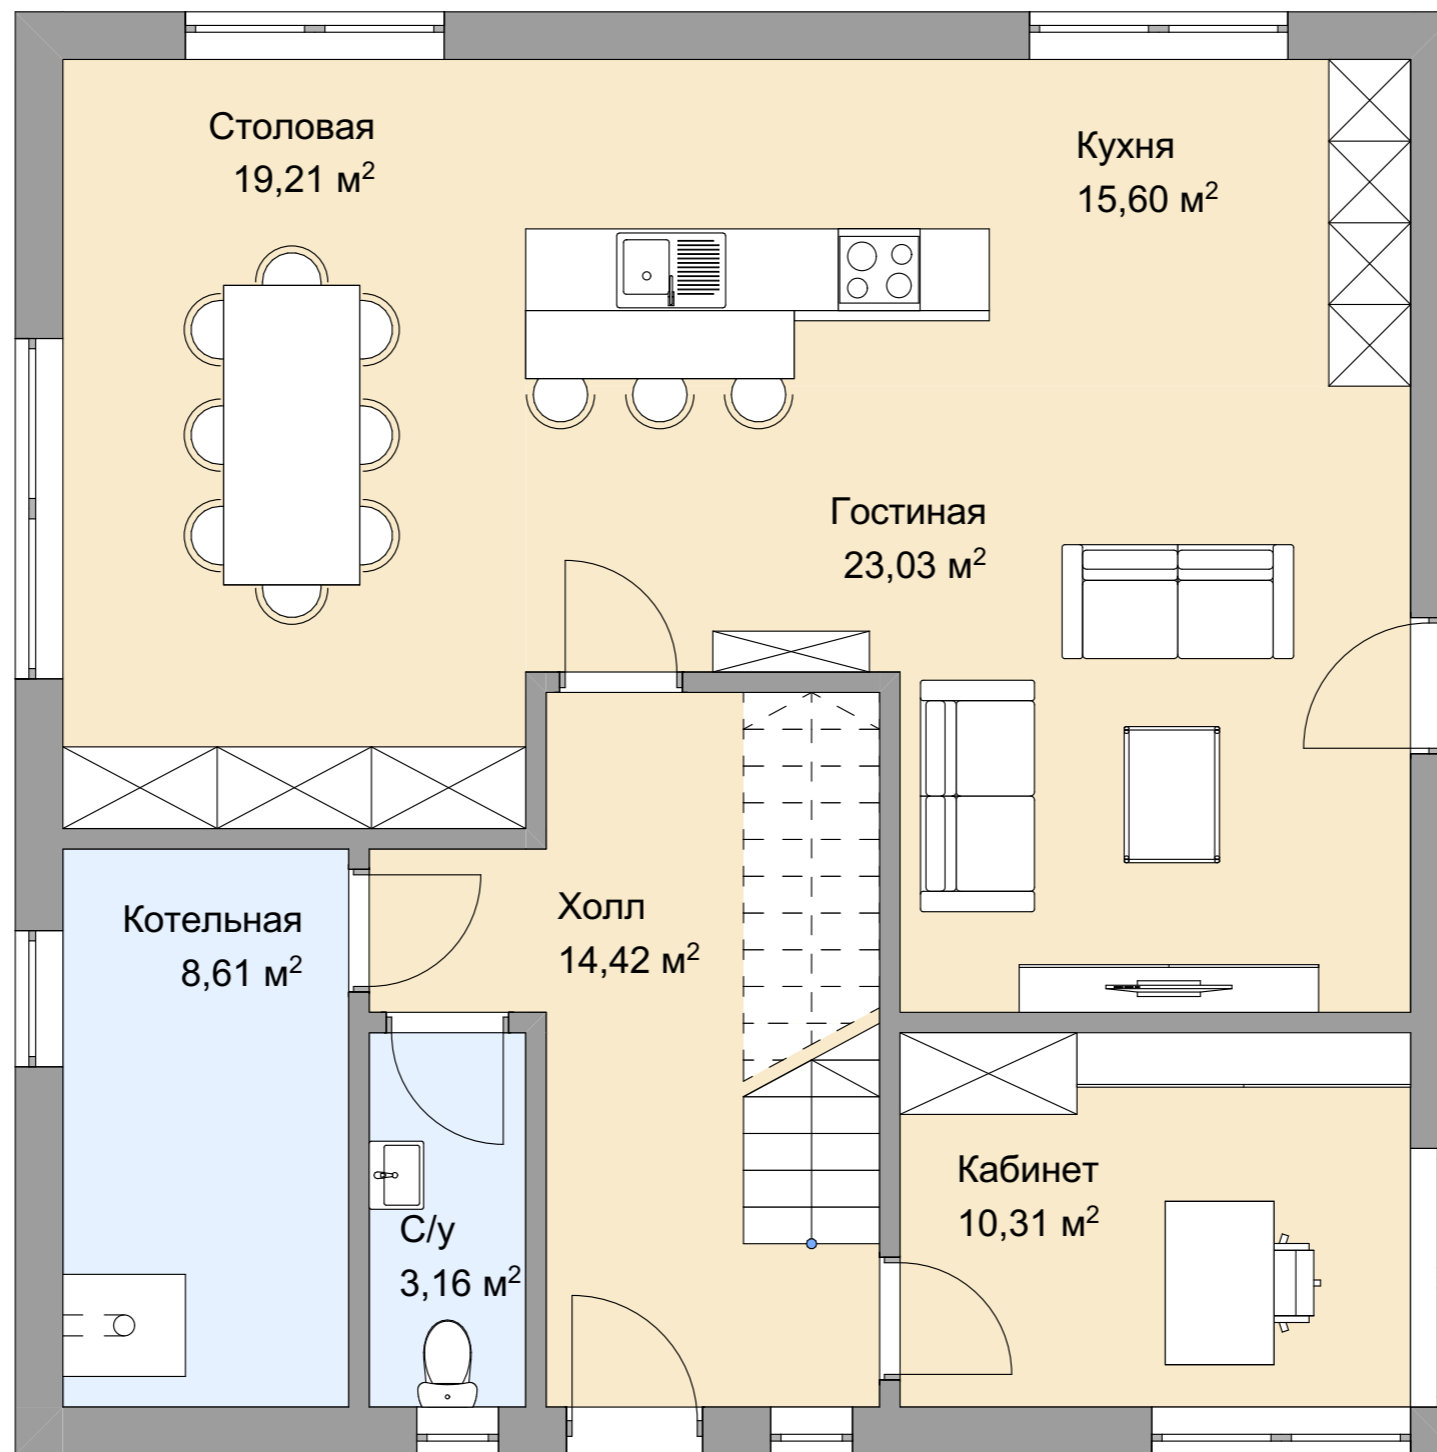


Экспликация 1-й этаж		
№	Название	Площадь
1	Холл	14,42
2	С/у	3,16
3	Котельная	8,61
5	Столовая	19,21
6	Кухня	15,60
7	Гостиная	23,03
8	Кабинет	10,31
		94,34 м²

Изм.	Колуч.	Лист	№Док	Подп.	Дата	Стадия	Лист	Листов
Проектир.			Мясникова В.А.	<i>В.А.</i>		АР	4	8
ГАП			Свинцов И.Е.	<i>И.Е.</i>				
Эскизный план 1 этажа							 СК Петров Строит	

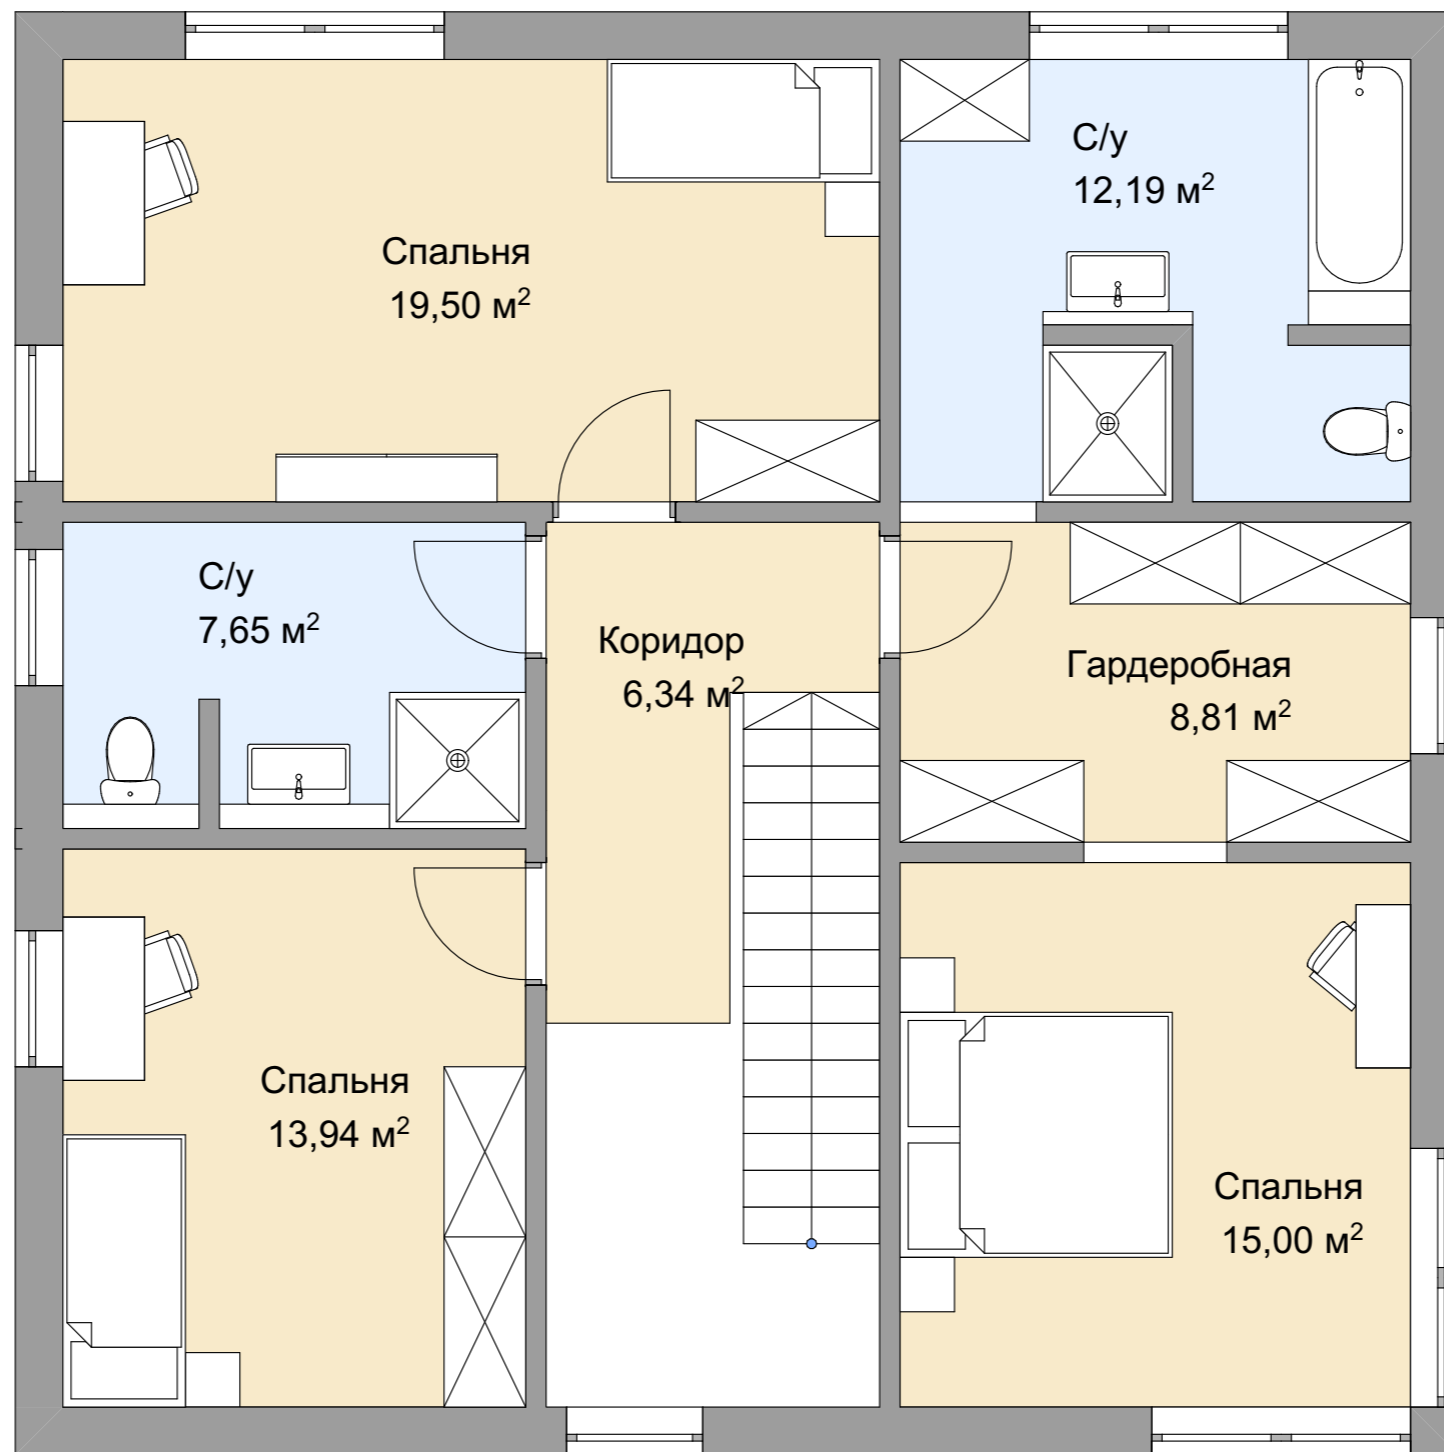

Экспликация 2-й этаж		
№	Название	Площадь
1	Коридор	6,34
2	Спальня	13,94
3	С/у	7,65
4	Спальня	19,50
5	С/у	12,19
6	Гардеробная	8,81
7	Спальня	15,00
		83,43 м ²


Изм.	Колуч.	Лист	№Док.	Подп.	Дата	Стадия	Лист	Листов
						АР	5	8
Проектир.			Мясникова В.А.	<i>В.А.</i>		Эскизный план 2 этажа		
ГАП			Свинцов И.Е.	<i>И.Е.</i>				
						 СК Петров Строит		

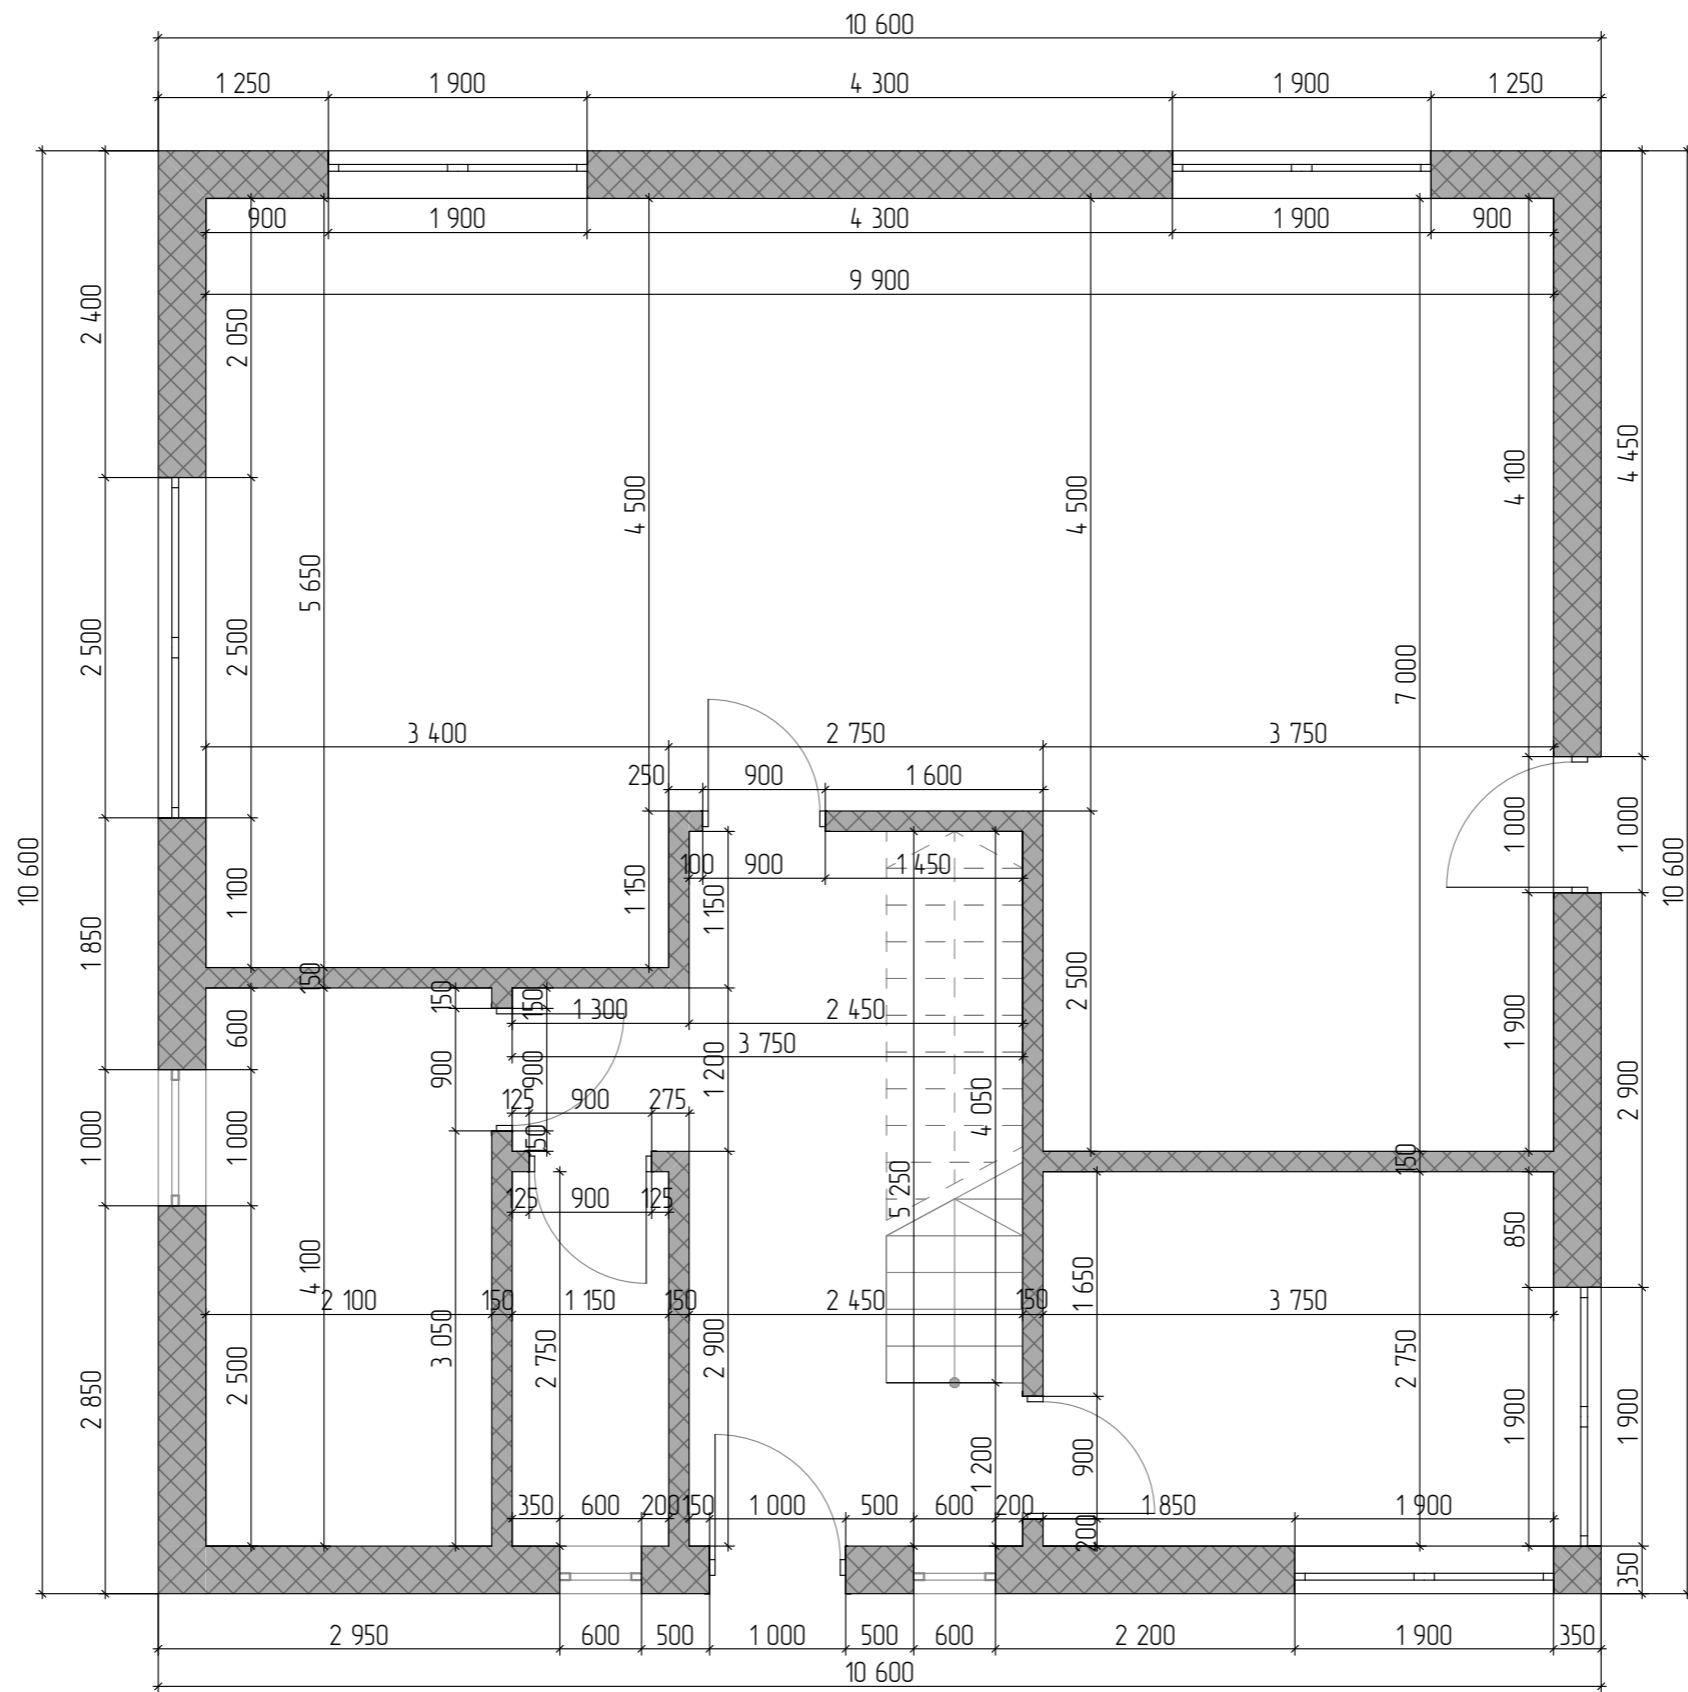


Изм.	Колуч.	Лист	№Док.	Подп.	Дата	Стадия	Лист	Листов
Проектир.		Мясникова В.А.		<i>В.А. Мясникова</i>		АР	6	8
ГАП		Свинцов И.Е.		<i>И.Е. Свинцов</i>				
						СК Петров Строит		




СК Петров Строит

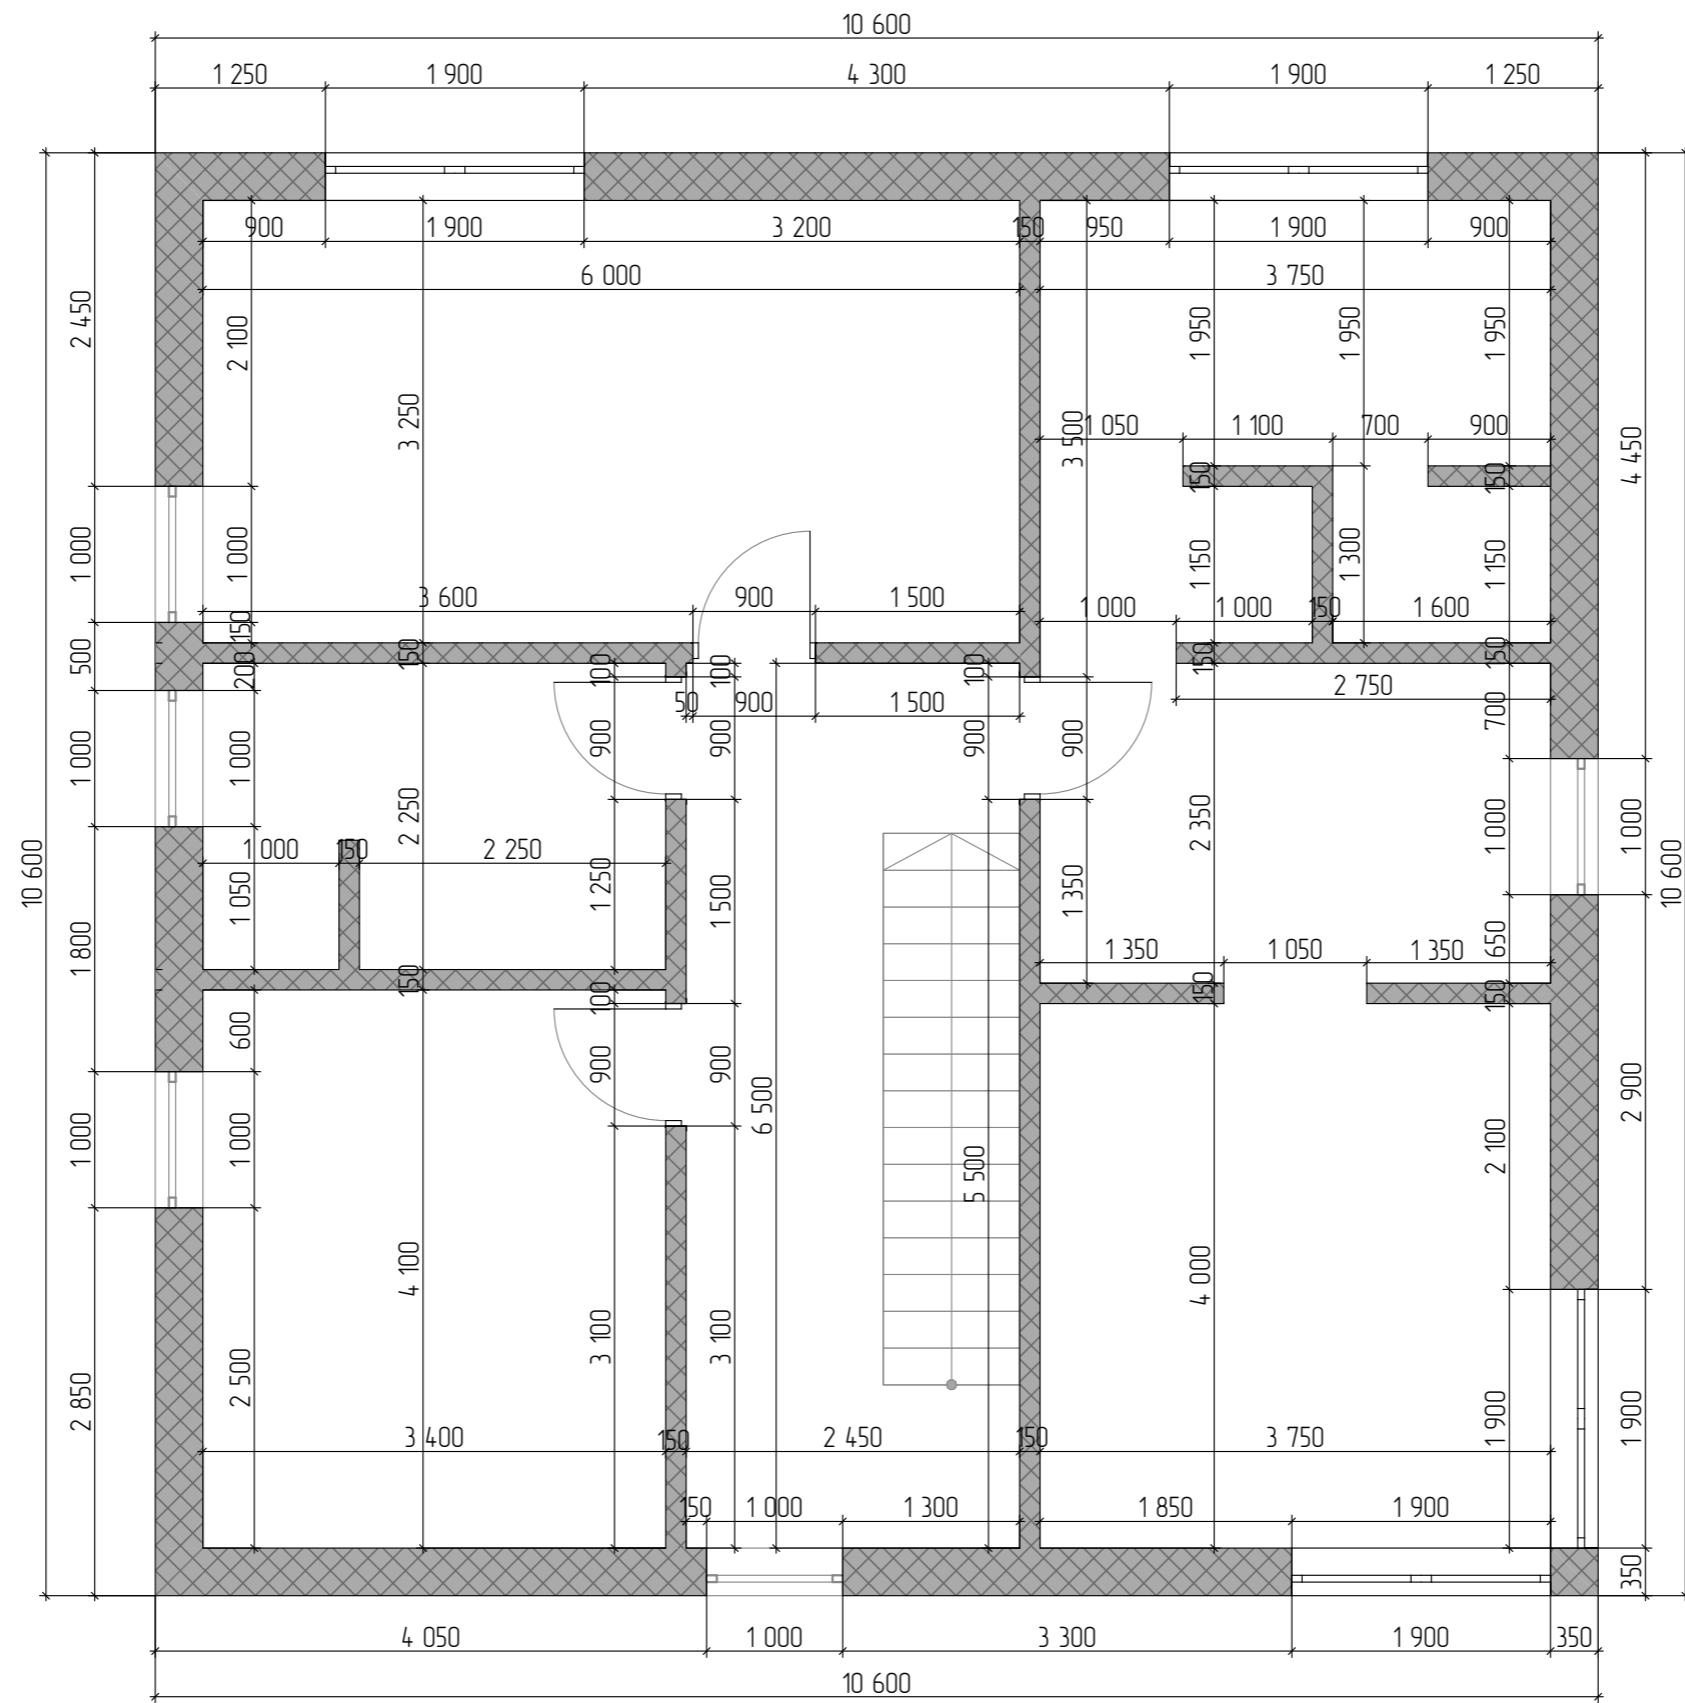

Изм.	Колуч.	Лист	№Док.	Подп.	Дата	Стадия	Лист	Листов
Проектир.		Мясникова В.А.		<i>В.А. Мясникова</i>		АР	7	8
ГАП		Свинцов И.Е.		<i>И.Е. Свинцов</i>				
Размерный план 2 этажа						 СК Петров Стрит		



Изм.	Колуч.	Лист	№Док.	Подп.	Дата	Стадия	Лист	Листов
						АР	8	8
Проектир.						Мясникова В.А.		
ГАП						Свинцов И.Е.		
Перспективные изображения						 СК Петров Строит		