




Заказчик

Подрядчик




СК Петров Строит

г. Санкт-Петербург  
2022

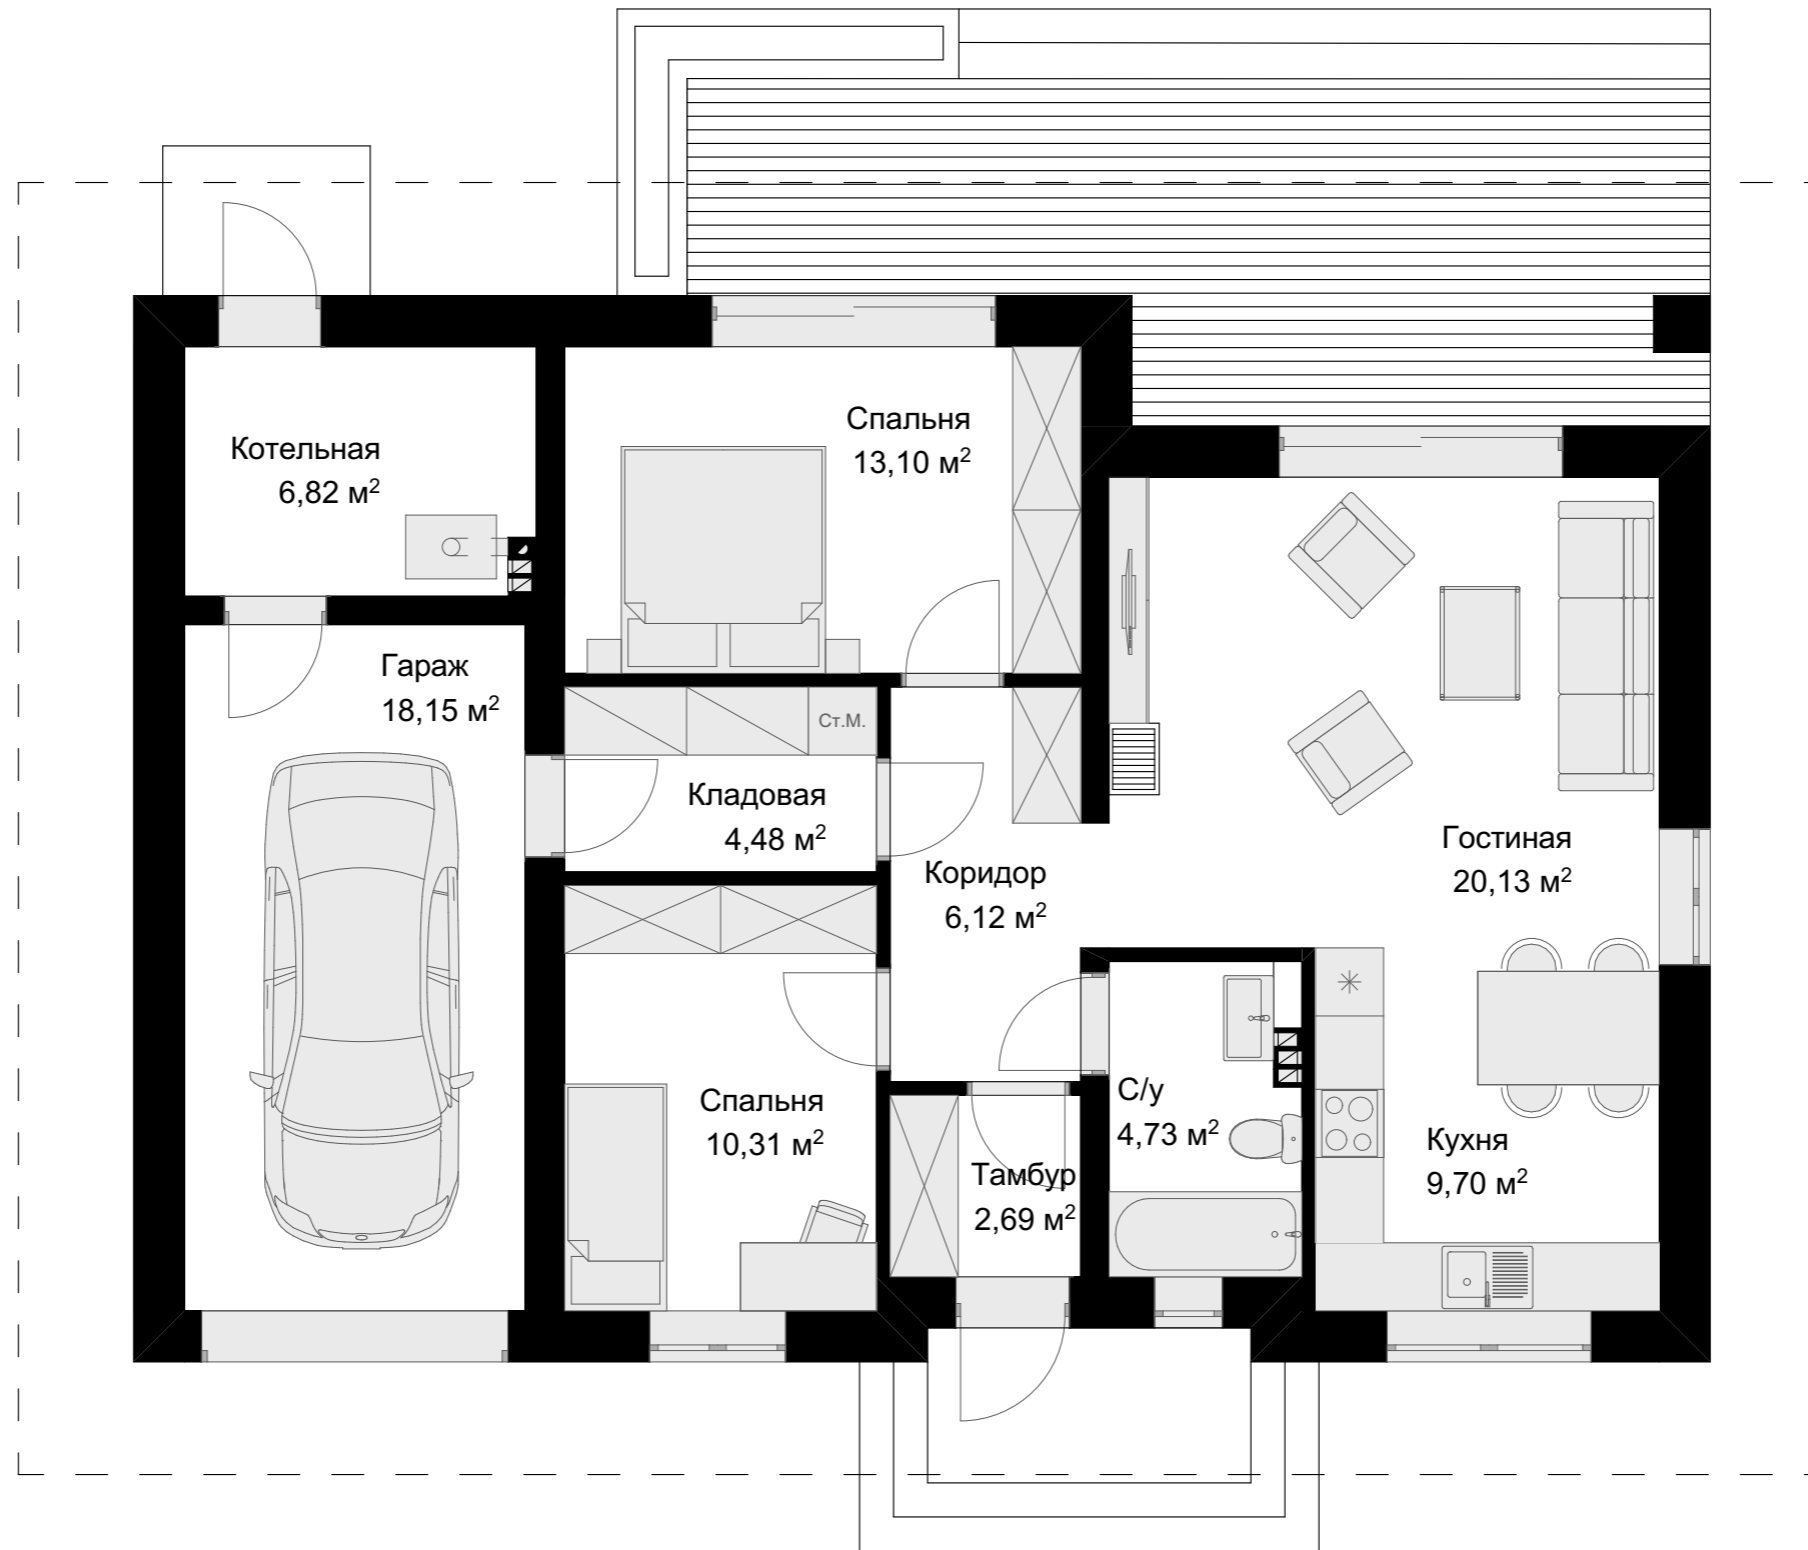


Изм.	Колуч.	Лист	№Док.	Подп.	Дата	Стадия	Лист	Листов
Проектир.			Мясникова В.А.	<i>В.А. Мясникова</i>		АР	2	5
ГАП			Свинцов И.Е.	<i>И.Е. Свинцов</i>				
План 1 этажа						 СК Петров Стрит		

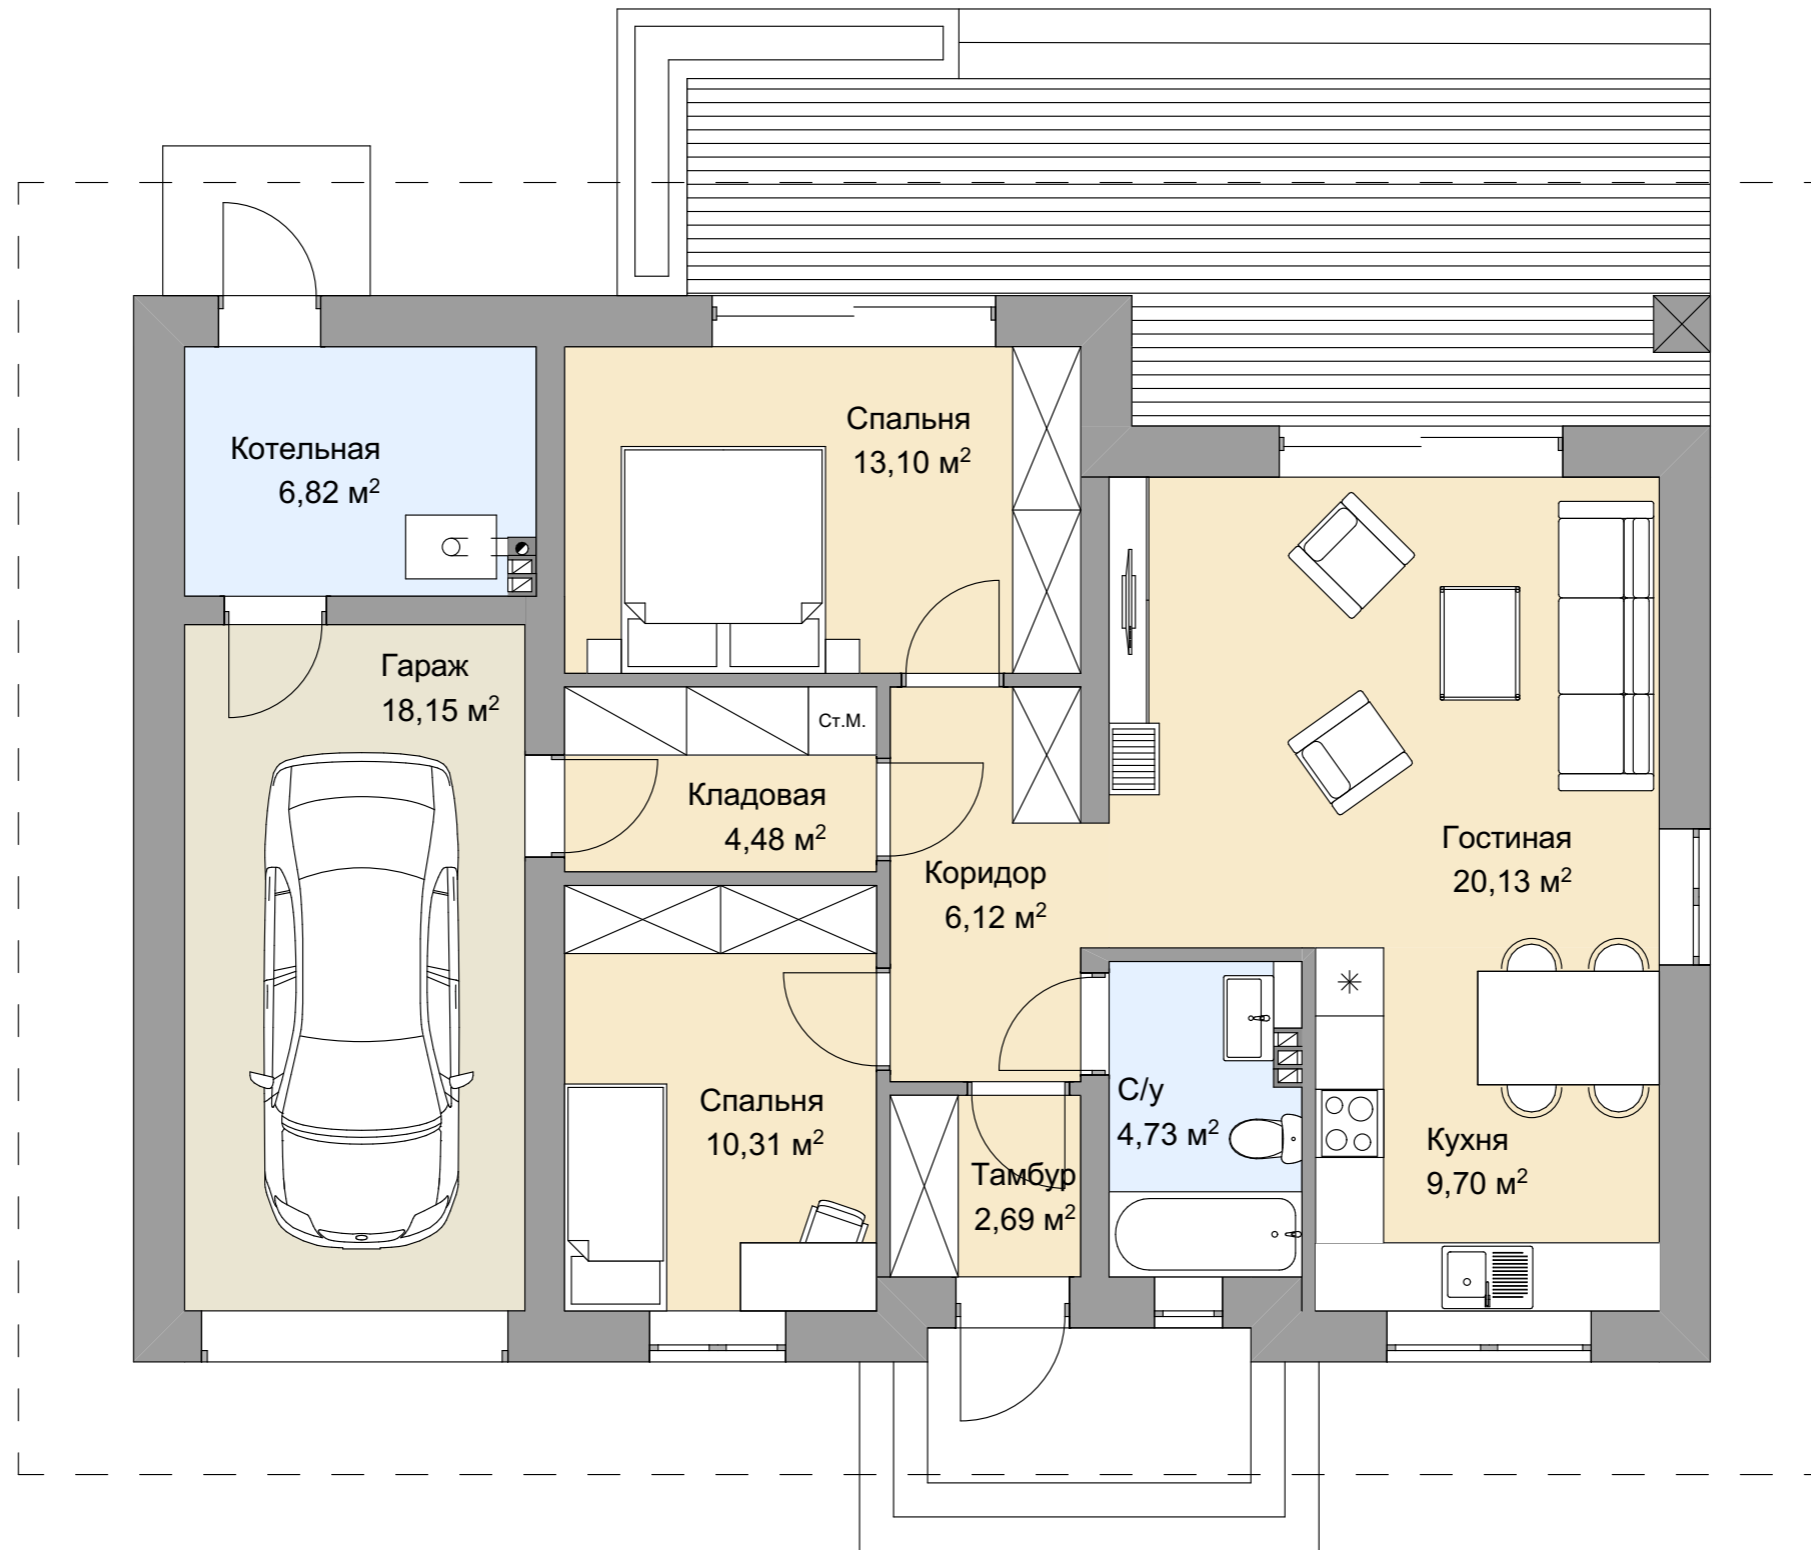

Экспликация 1-й этаж		
№	Название	Площадь
1	Тамбур	2,69
2	Коридор	6,12
3	С/у	4,73
4	Гараж	18,15
4	Клад.	1,33
5	Котельная	6,82
5	С/у	2,30
6	Спальня	13,10
7	Кладовая	4,48
8	Спальня	10,31
9	Гостиная	20,13
10	Кухня	9,70
		99,86 м²

Изм.	Колуч.	Лист	№Док.	Подп.	Дата	Стадия	Лист	Листов
						АР	3	5
Проектир. Мясникова В.А.								
ГАП Свинцов И.Е.								
Эскизный план 1 этажа						СК Петров Строит		

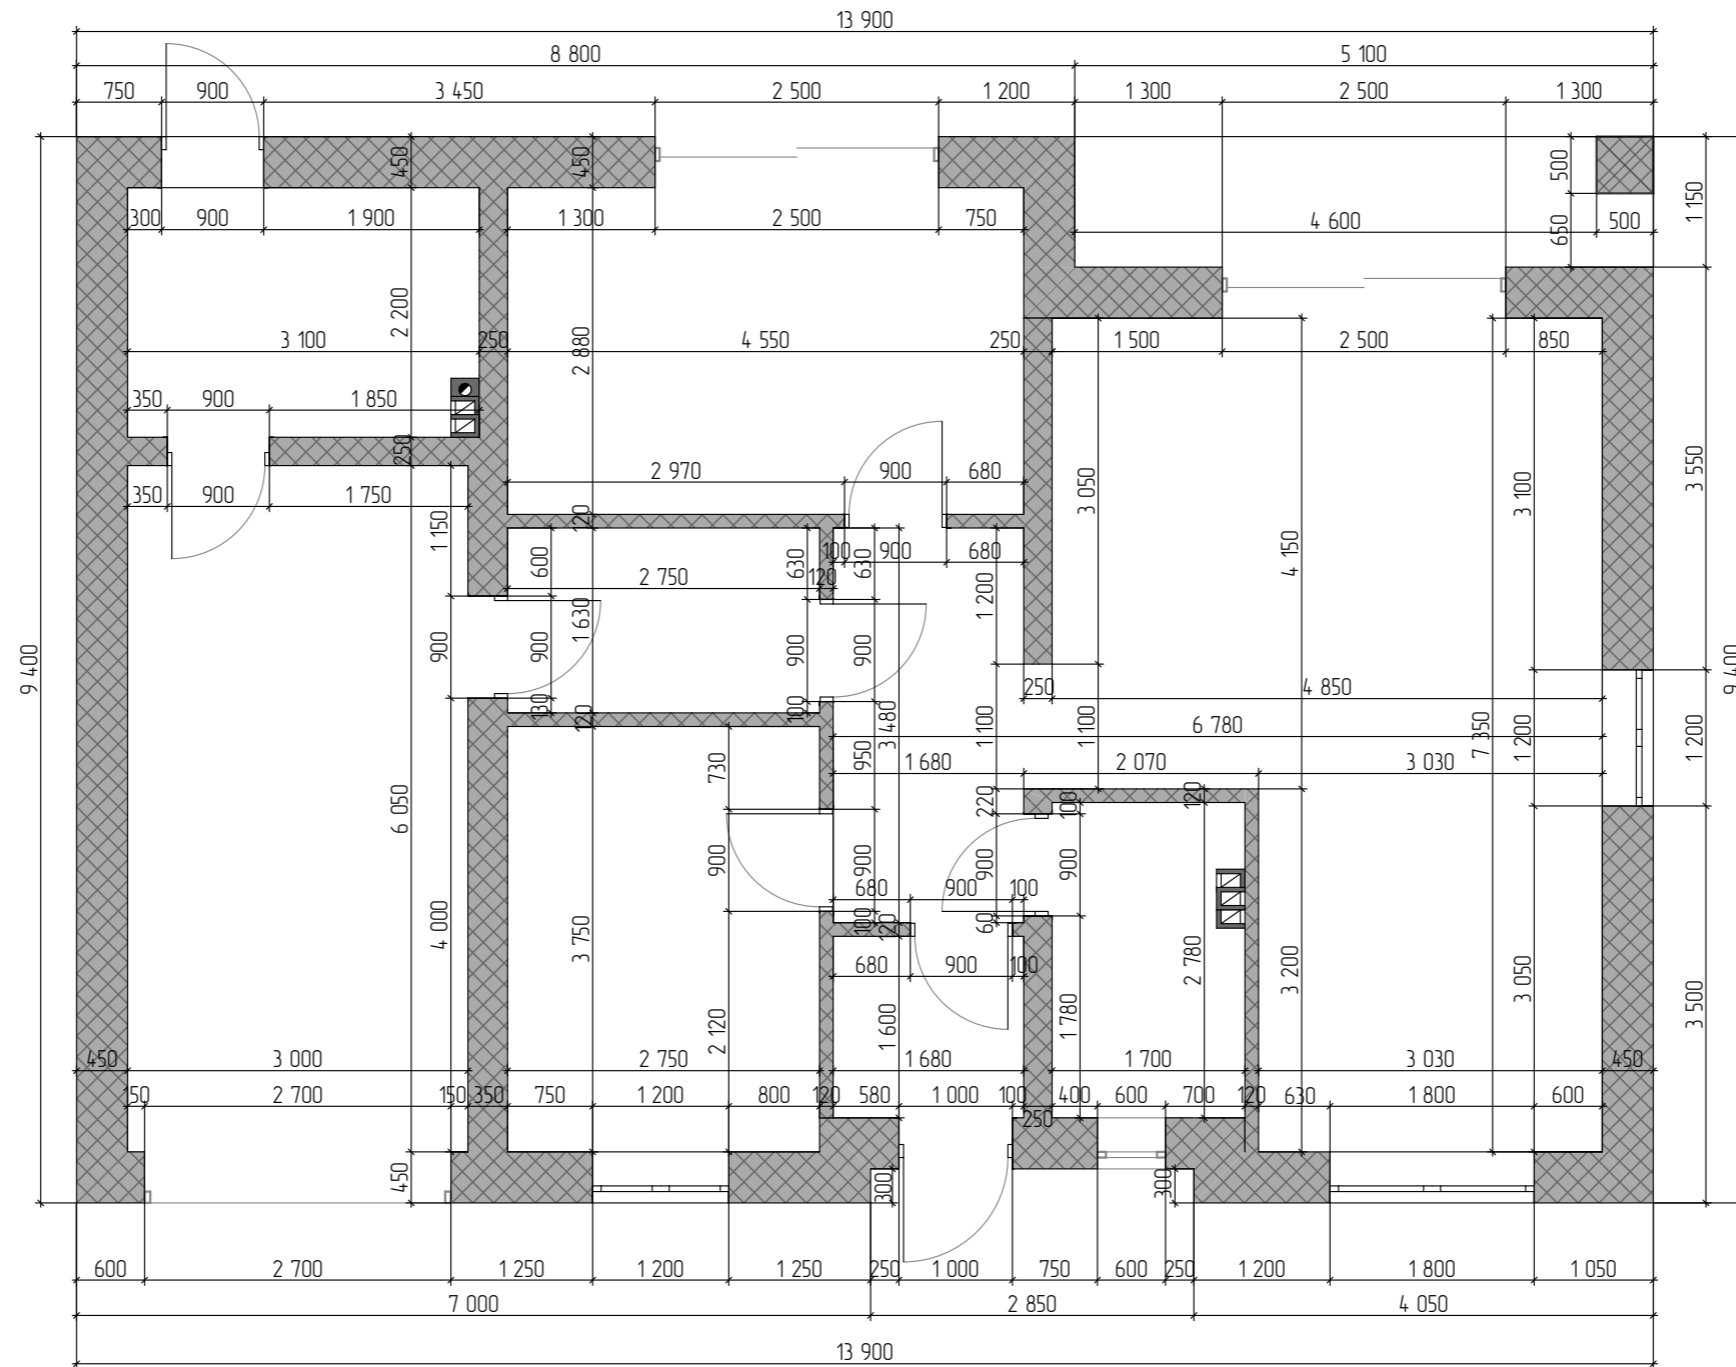

Изм.	Колуч.	Лист	№Док.	Подп.	Дата	Стадия	Лист	Листов
Проектир.		Мясникова В.А.		<i>В.А. Мясникова</i>		АР	4	5
ГАП		Свинцов И.Е.		<i>И.Е. Свинцов</i>				
						Размерный план 1 этажа		СК Петров Стронт



Изм.	Колуч.	Лист	№Док	Подп.	Дата				
Проектир.		Мясникова В.А.		<i>В.А. Мясникова</i>			Стадия	Лист	Листов
ГАП		Свинцов И.Е.		<i>И.Е. Свинцов</i>			АР	5	5
						Перспективные изображения	 СК Петров Стрит		