



Заказчик

Подрядчик




СК Петров Строит

г. Санкт-Петербург
2022




Изм.	Колуч.	Лист	№Док.	Подп.	Дата	Стадия	Лист	Листов
Проектир.		Мясникова В.А.		<i>В.А.</i>		АР	2	8
ГАП		Свинцов И.Е.		<i>И.Е.</i>				
План 1 этажа						 СК Петров Стрит		

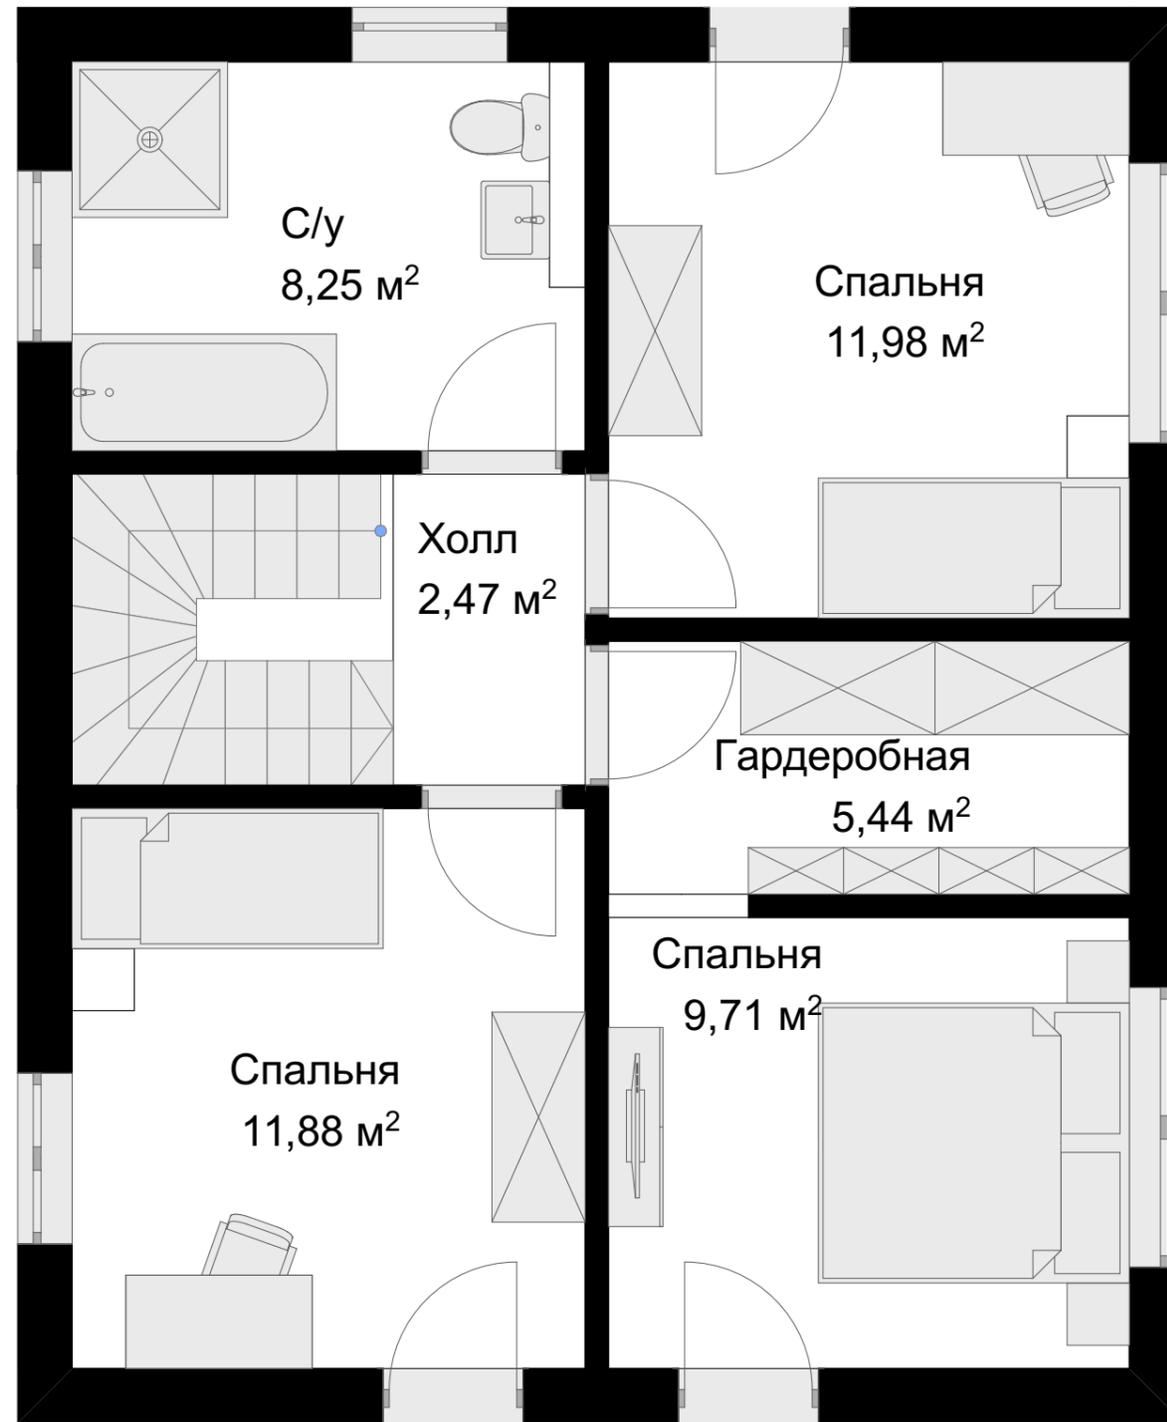

Изм.	Колуч.	Лист	№Док.	Подп.	Дата	Стадия	Лист	Листов
						АР	3	8
Проектир.		Мясникова В.А.		<i>В.А. Мясникова</i>		СК Петров Строит		
ГАП		Свинцов И.Е.		<i>И.Е. Свинцов</i>				
План 2 этажа								


Экспликация 1-й этаж		
№	Название	Площадь
1	Холл	7,00
2	С/у	3,36
3	Котельная	5,76
4	Кухня	6,66
5	Гостиная-столовая	17,88
6	Спальня	10,07
		50,73 м ²

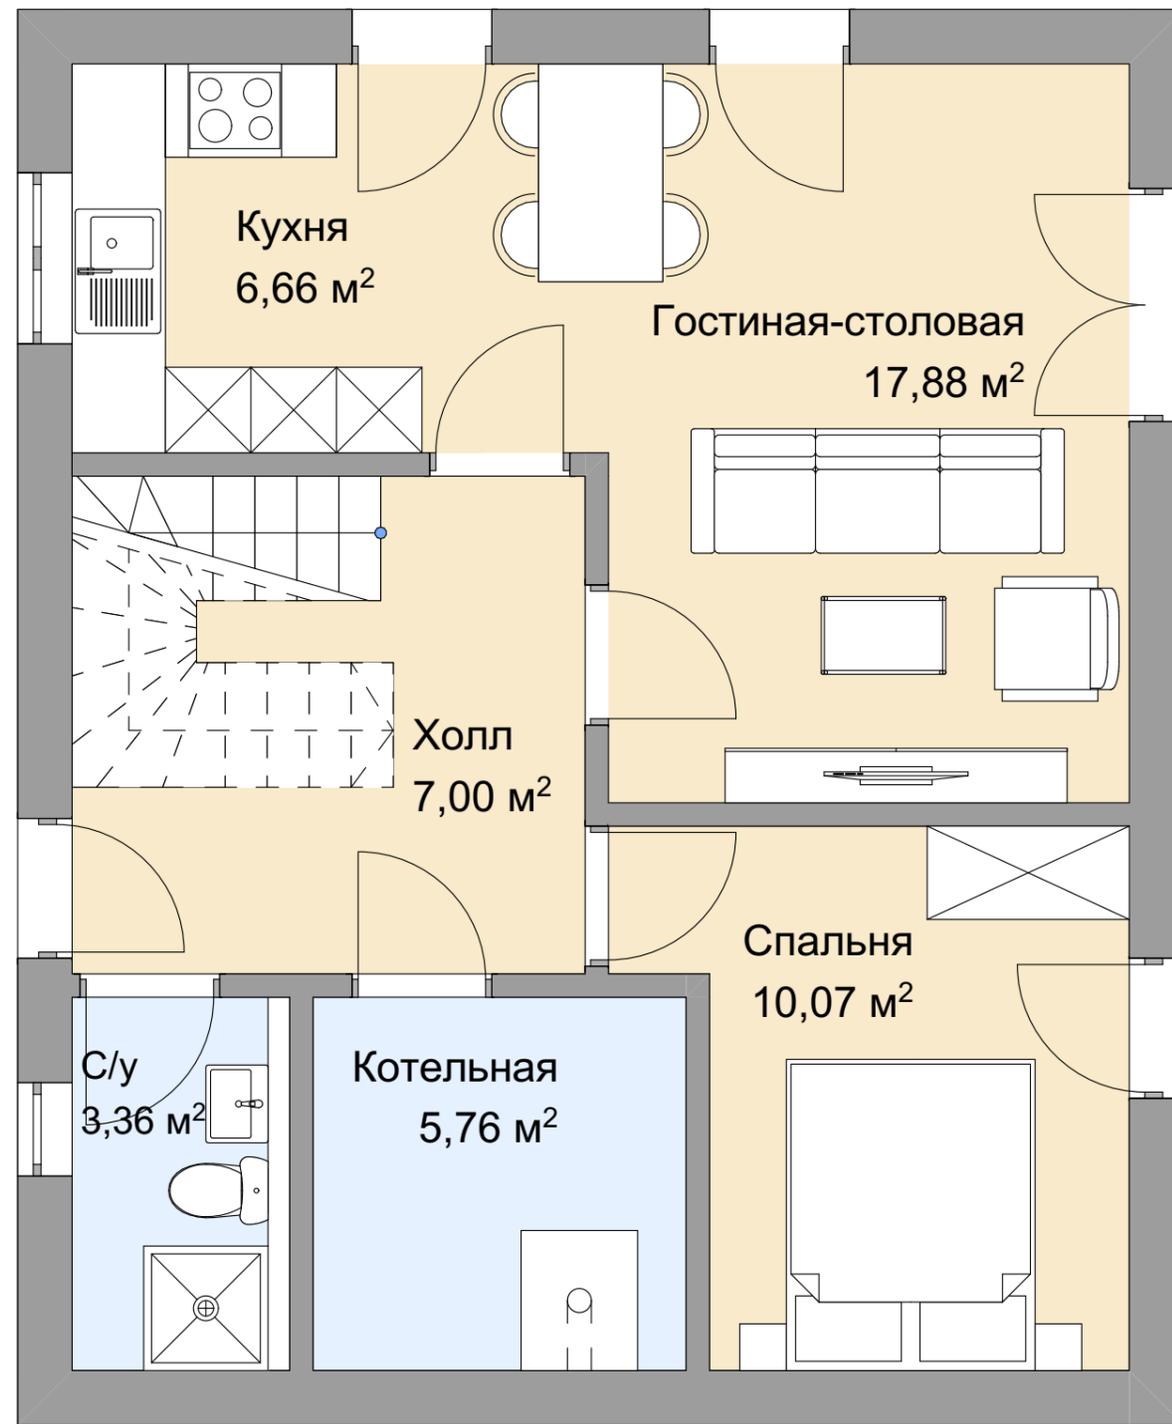


Изм.	Колуч.	Лист	№Док.	Подп.	Дата	Стадия	Лист	Листов
Проектир.			Мясникова В.А.	<i>В.А. Мясникова</i>		АР	4	8
ГАП			Свинцов И.Е.	<i>И.Е. Свинцов</i>				
Эскизный план 1 этажа						 СК Петров Строит		

Экспликация 2-й этаж


№	Название	Площадь
1	Холл	2,47
2	С/у	8,25
3	Спальня	11,98
4	Гардеробная	5,44
5	Спальня	9,71
6	Спальня	11,88
		49,73 м²

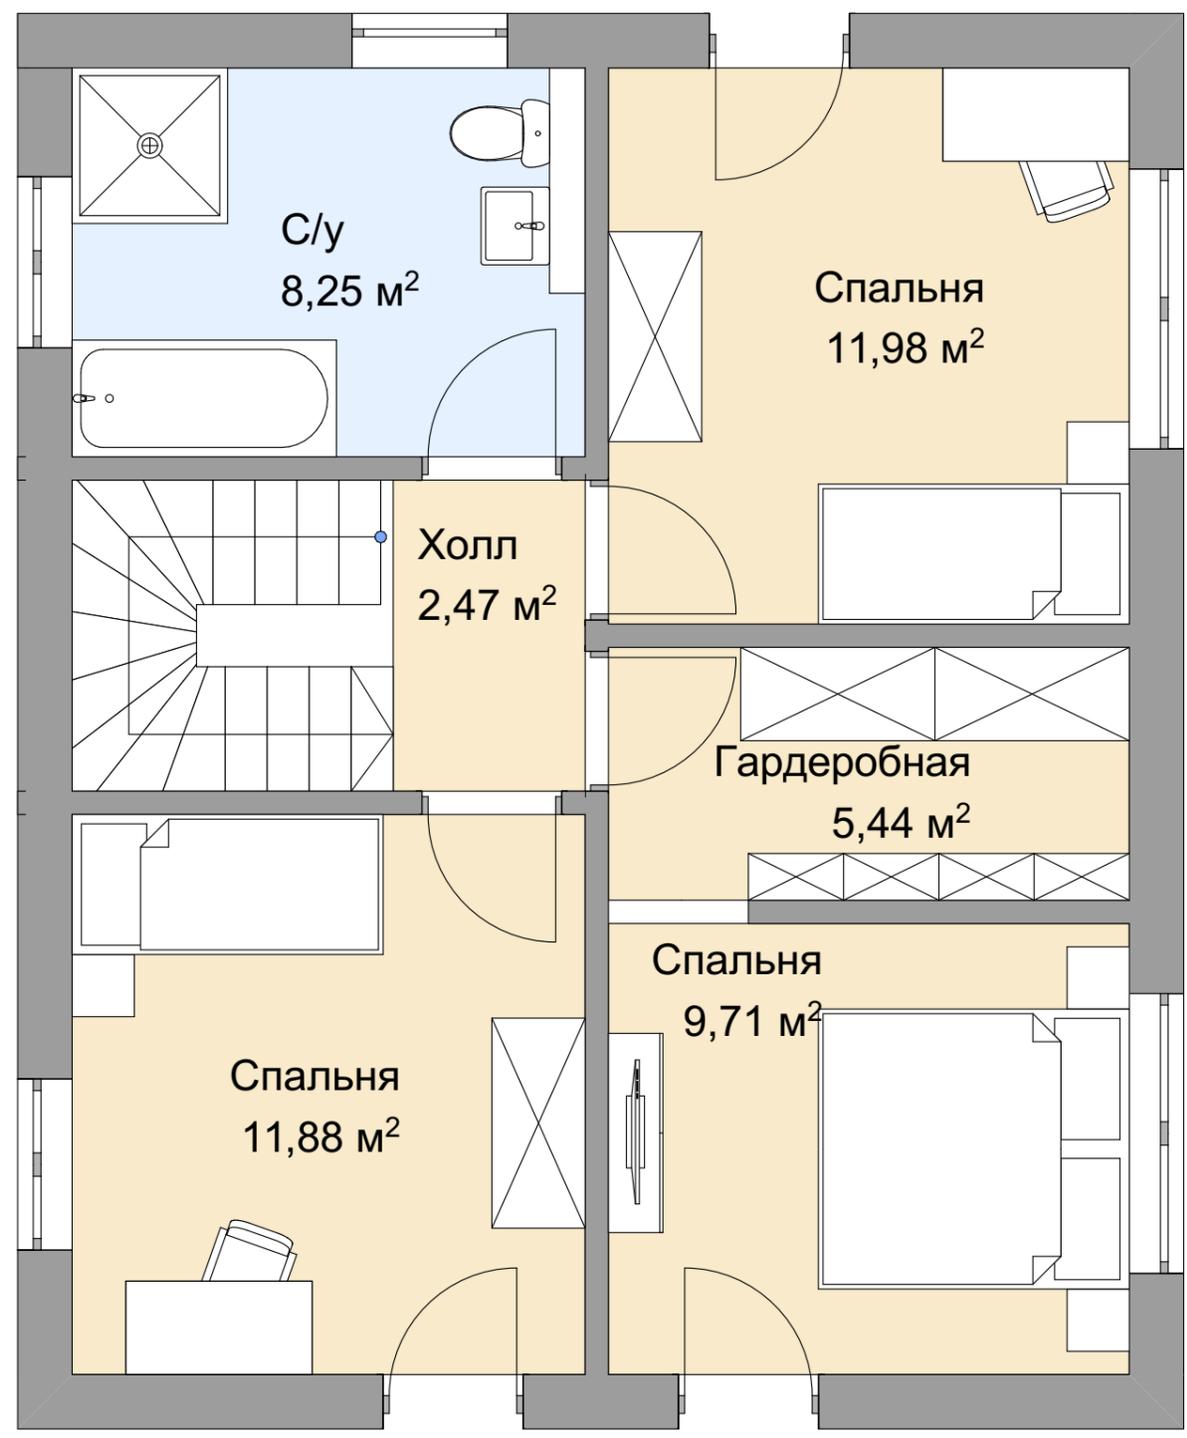

Изм.	Колуч.	Лист	№Док.	Подп.	Дата	Стадия	Лист	Листов
Проектир.			Мясникова В.А.	<i>В.А. Мясникова</i>		АР	5	8
ГАП			Свинцов И.Е.	<i>И.Е. Свинцов</i>				
Эскизный план 2 этажа						 СК Петров Стрит		

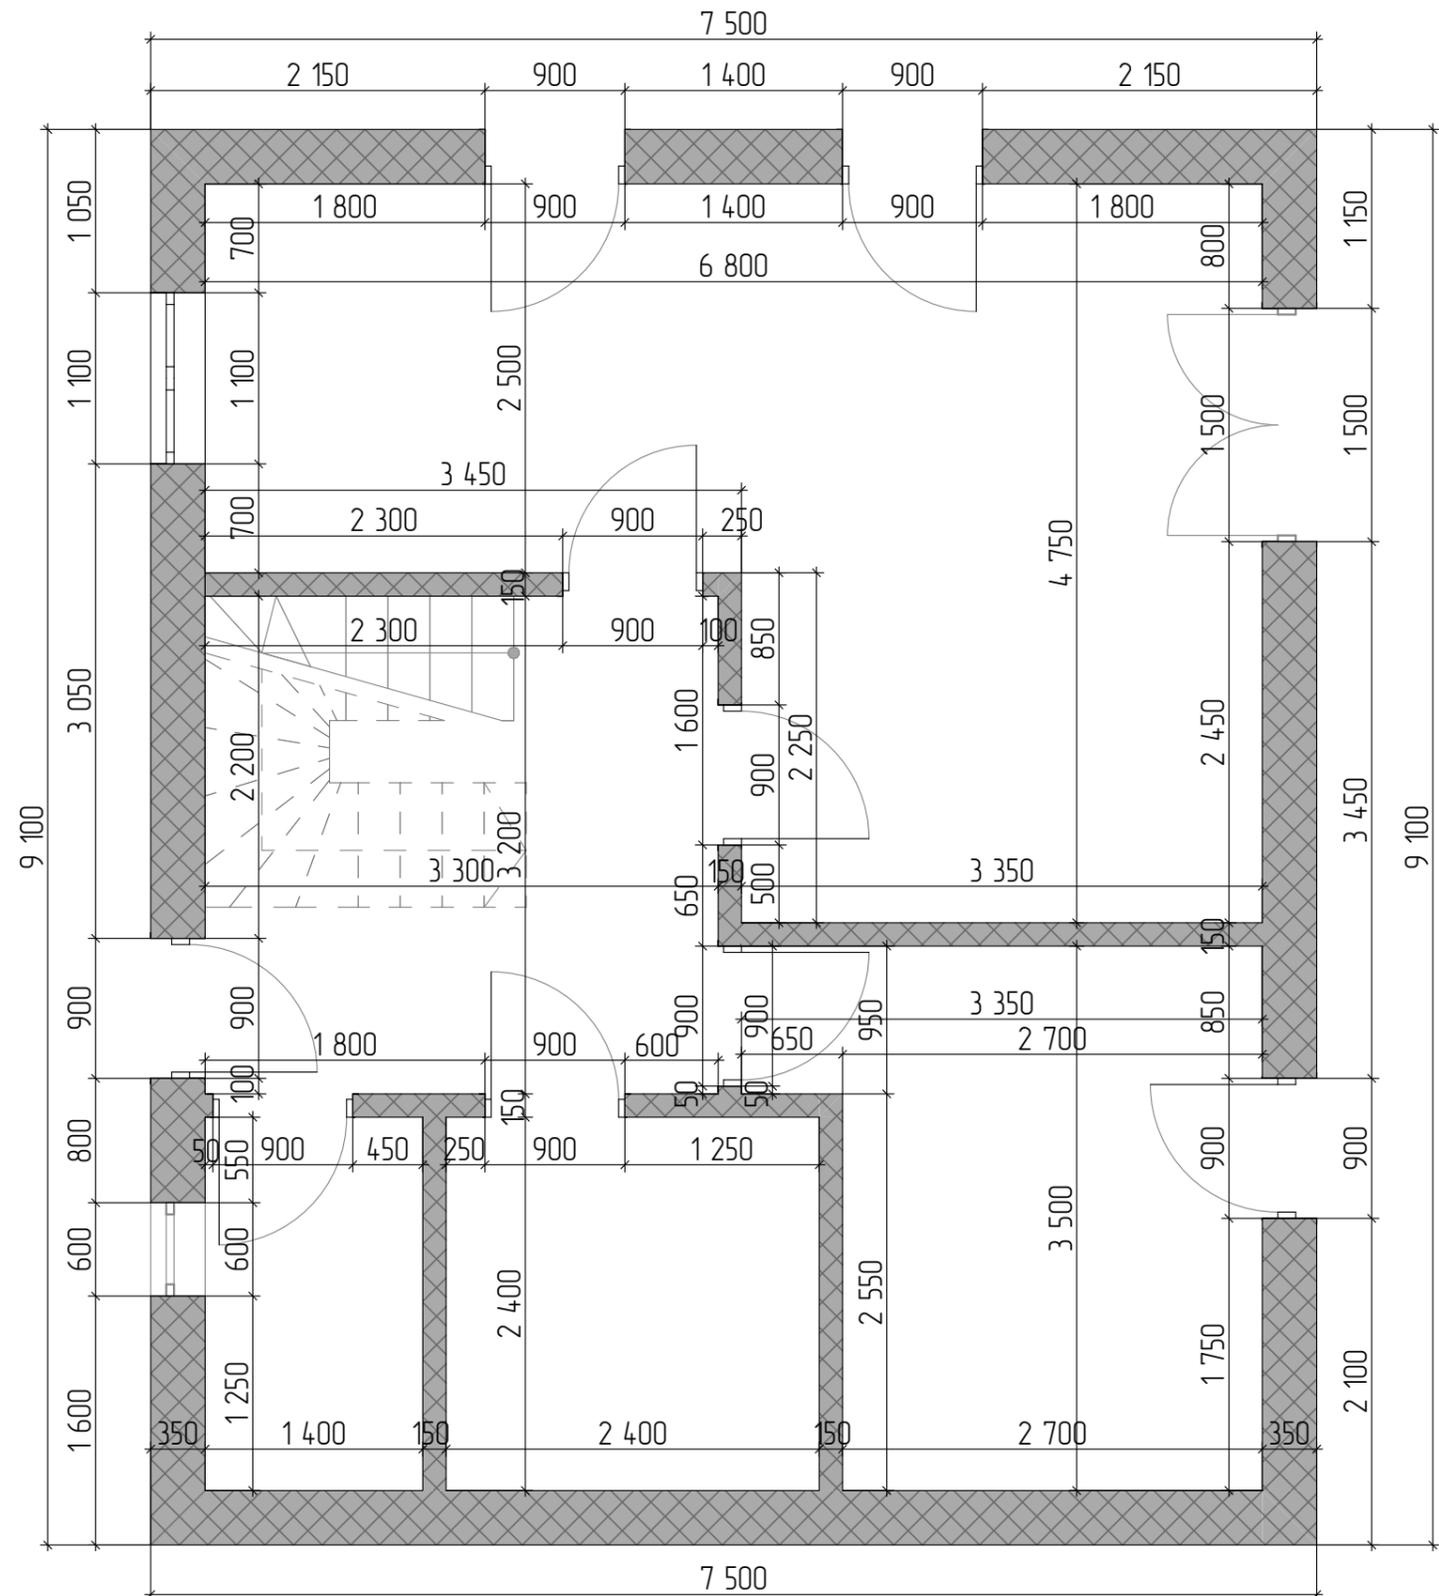

Изм.	Колуч.	Лист	№Док.	Подп.	Дата	Стадия	Лист	Листов	
Проектир.		Мясникова В.А.		<i>В.А. Мясникова</i>		АР	6	8	
ГАП		Свинцов И.Е.		<i>И.Е. Свинцов</i>					
Размерный план 1 этажа							 СК Петров Строит		

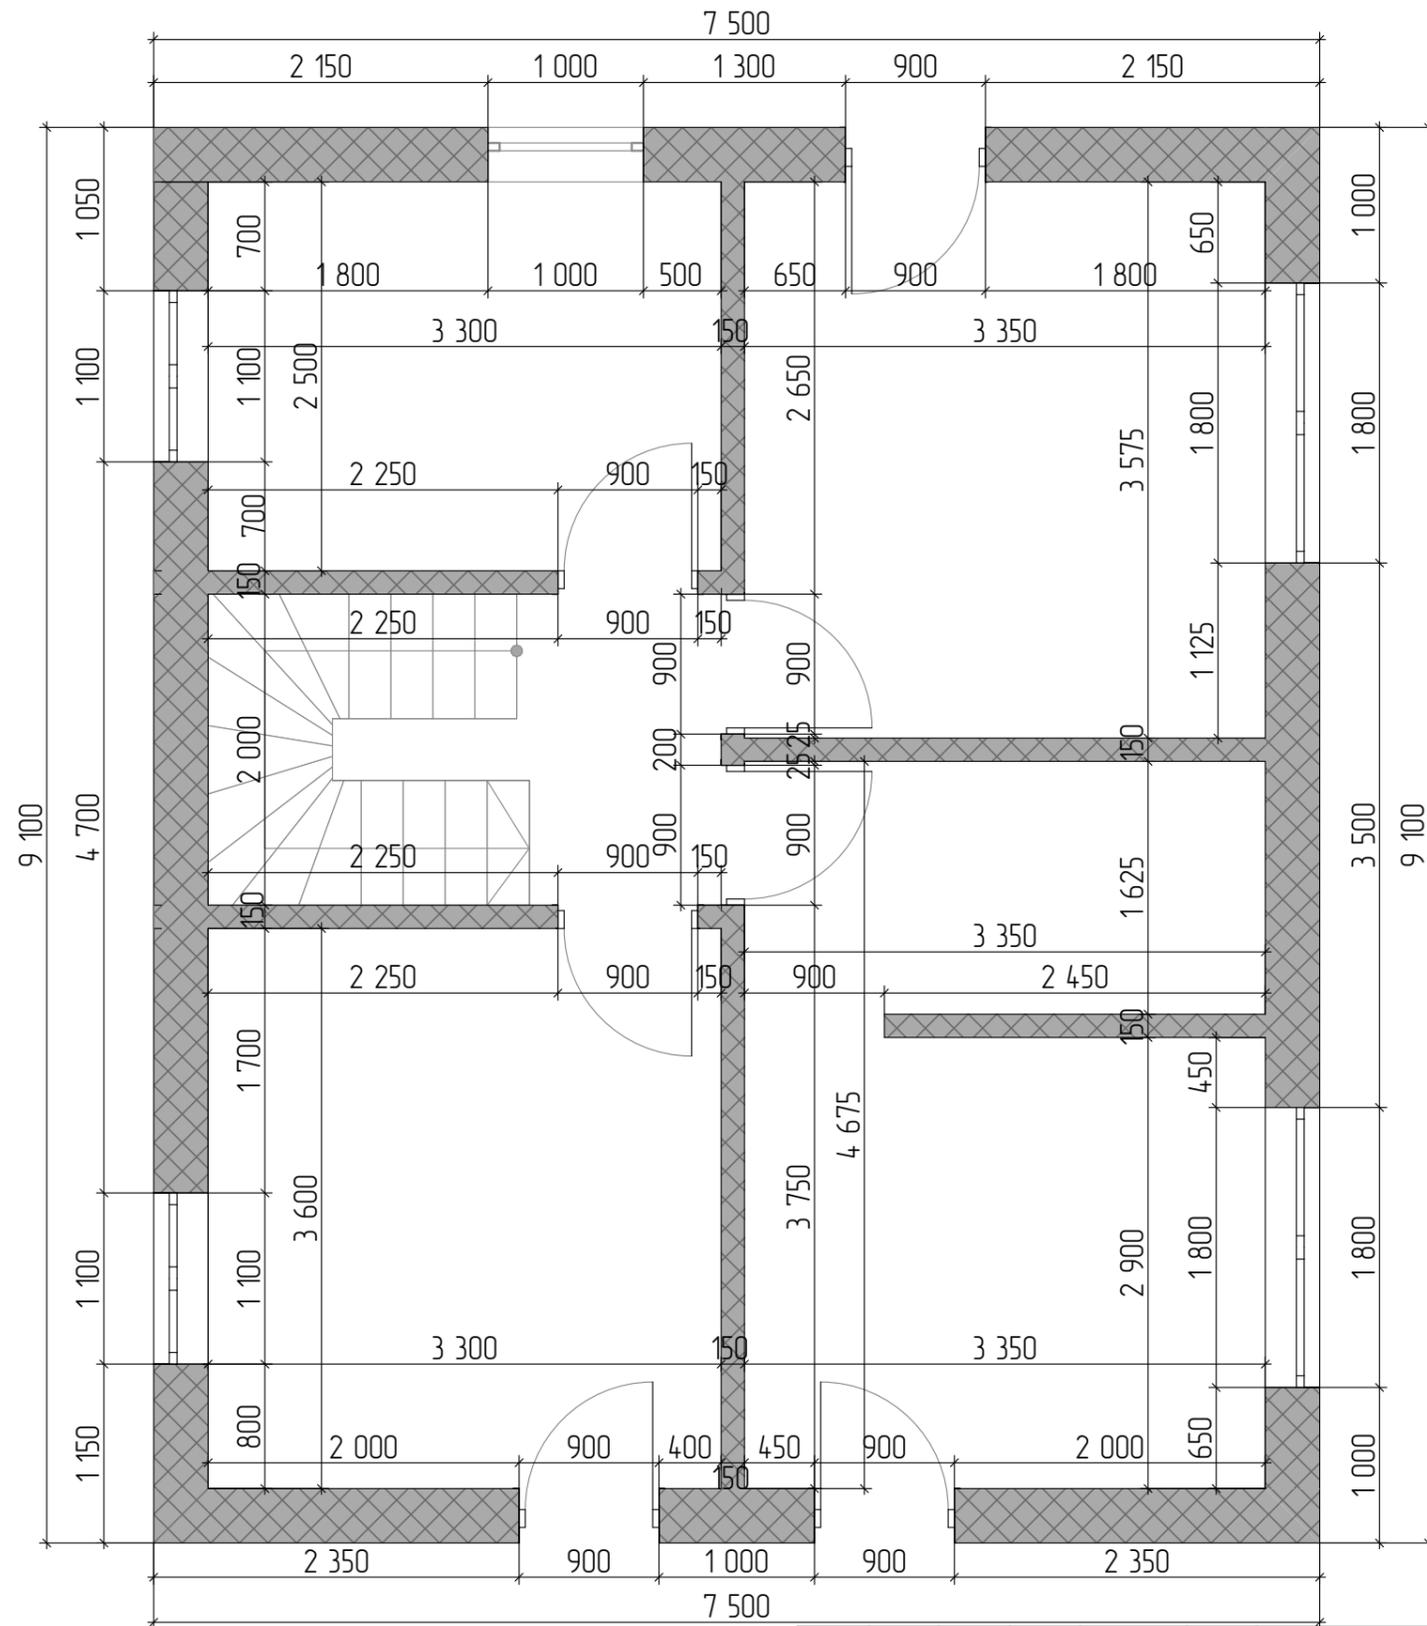

Изм.	Колуч.	Лист	№Док.	Подп.	Дата
Проектир.		Мясникова В.А.		<i>В.А. Мясникова</i>	
ГАП		Свинцов И.Е.		<i>И.Е. Свинцов</i>	

Стадия	Лист	Листов
АР	7	8

Размерный план 2 этажа

 СК Петров Стрит



Изм.	Колуч.	Лист	№Док.	Подп.	Дата	Стадия	Лист	Листов
Проектир.		Мясникова В.А.		<i>В.А. Мясникова</i>		АР	8	8
ГАП		Свинцов И.Е.		<i>И.Е. Свинцов</i>				
Перспективные изображения						 СК Петров Стрит		