



Южный Фасад

1:100

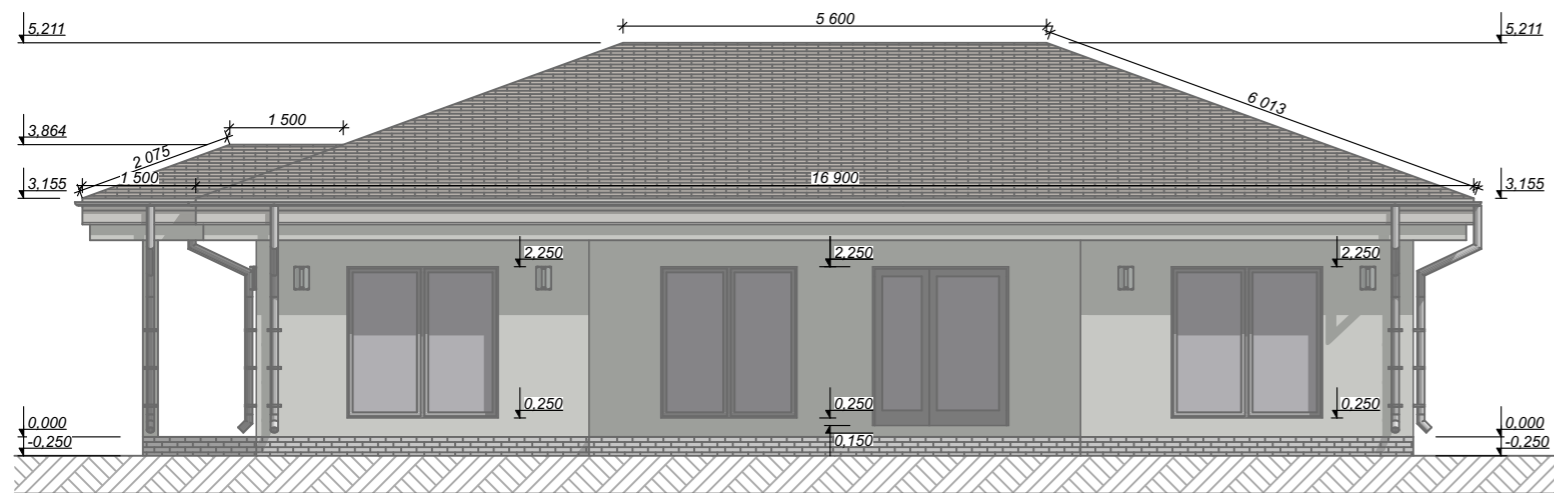


Западный Фасад

1:100

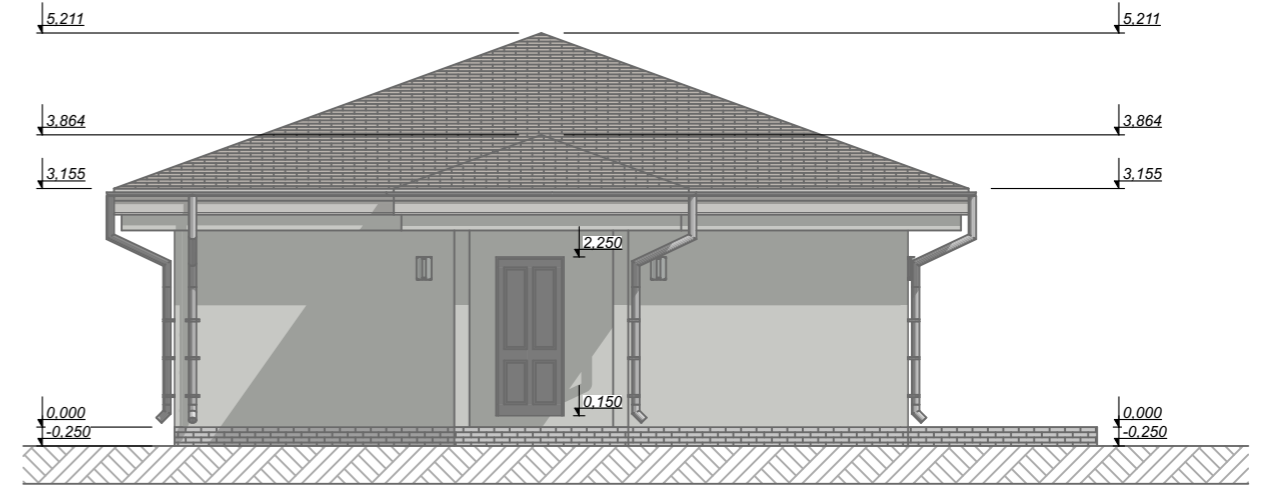

Восточный Фасад

1:100

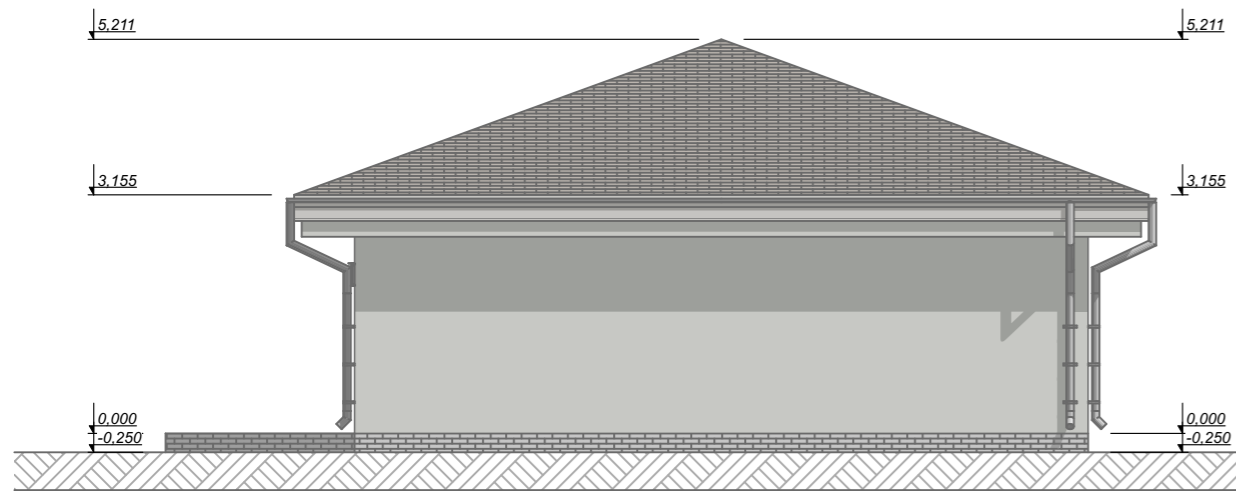

Северный Фасад

1:100

