









План первого этажа (М1:100)




Экспликация помещений 1 этажа

№ поз.	Наименование	Площадь, кв.м	Коз ф.	Общая площадь, кв.м
Баня/терраса				
Б.101	Комната отдыха	10,0	1,0	10,0
Б.102	Моечная	4,9	1,0	4,9
Б.103	Парная	7,4	1,0	7,4
Б.104	Терраса	19,6	0,3	5,9
Дом				
101	Прихожая	13,6	1,0	13,6
102	Гостевой с/у	6,3	1,0	6,3
103	Котельная	6,0	1,0	6,0
104	Спальная	14,0	1,0	14,0
105	Кухня	14,5	1,0	14,5
106	Гостиная	21,2	1,0	21,2
107	Крыльцо	5,4	0,3	1,6
		122,9 м²		105,4 м²

План 1 этажа	Стадия	Лист	Листов
	ЭП	4	-

План второго этажа (М1:100)

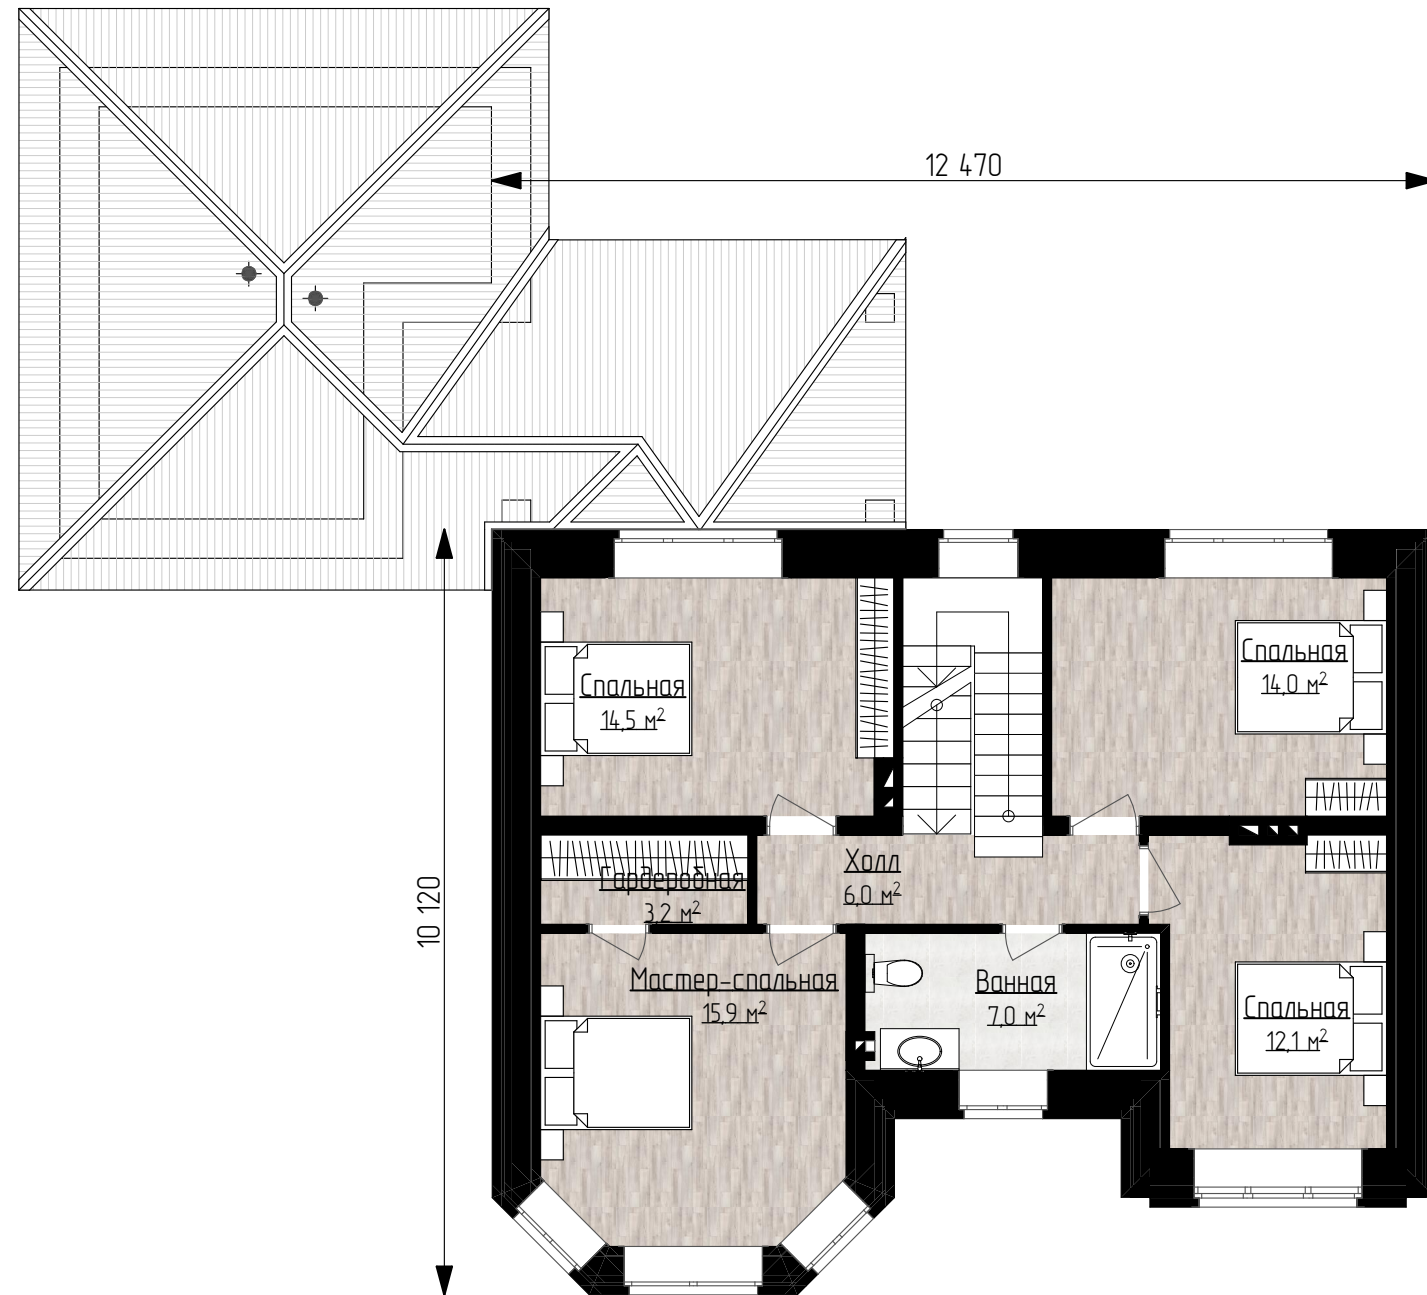

Экспликация помещений 2 этажа

№ поз.	Наименование	Площадь, кв.м	Кэф.	Общая площадь, кв.м
201	Холл	6,0	1,0	6,0
202	Спальня	14,0	1,0	14,0
203	Спальня	12,1	1,0	12,1
204	Ванная	7,0	1,0	7,0
206	Мастер-спальня	15,9	1,0	15,9
207	Гардеробная	3,2	1,0	3,2
208	Спальня	14,5	1,0	14,5
		72,7 м²		72,7 м²

План 2 этажа	Стадия	Лист	Листов
	ЭП	5	-